



Caseta Prefabricada 735.1


Alzado

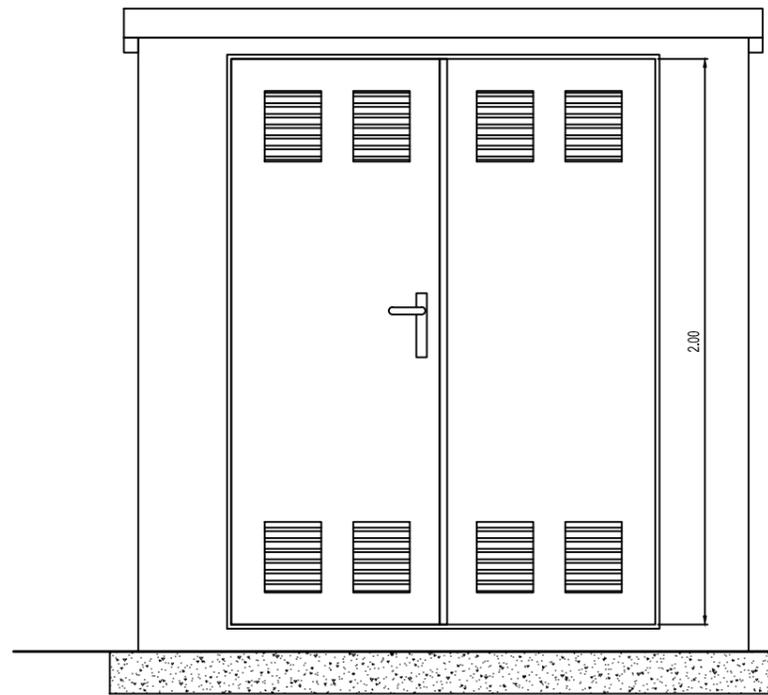

Alzado Lateral

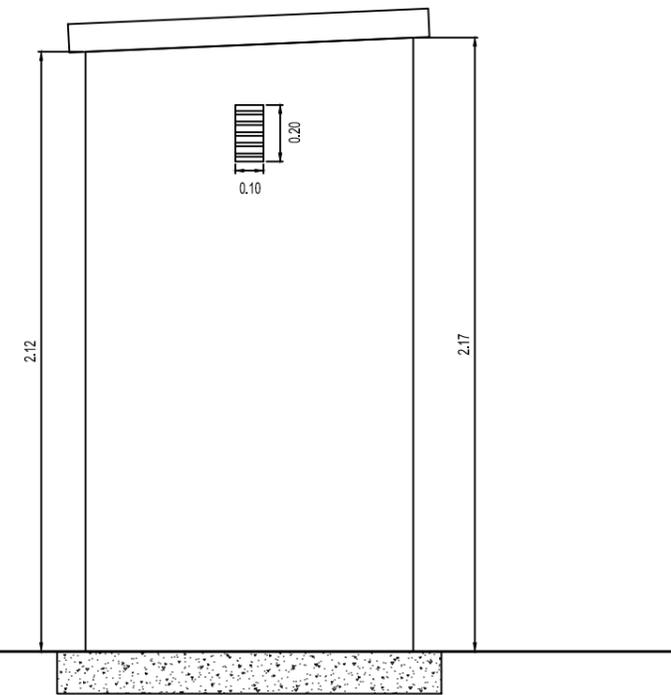

Planta Seccionada

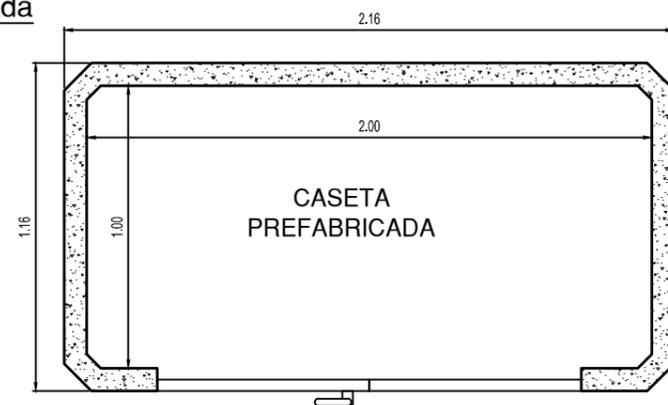

Referencia geográfica. Sistema de coordenadas



PROYECTO DE DISTRIBUCIÓN DE AGUA CON BOMBEO FOTOVOLTAICOS EN PALOMARES PARA LA JUNTA CENTRAL DE USUARIOS DE AGUAS DEL VALLE DEL ALMANZORA. COMUNIDADES DE REGANTES DEL BAJO ALMANZORA, CUEVAS DE ALMANZORA, VERA, S.A.T. Nº 2503 DE ANTAS Y S.A.T. AGROLUJO (ALMERÍA)

Escala:
1:25
0 0.125 0.25 0.375 0.50m

Fecha:
DICIEMBRE
2023


Autor del Proyecto:
José M. Delgado de Molina Cañovas
Ingeniero agrónomo nº 1.007
INDEFA Ingenieros. S.L.U

José Manuel Vila Gómez
Ingeniero agrónomo nº 1.516
QUALITAS-OSI


Título del plano:
ARMARIO TELEMANDO

Plano nº:
11
Hoja nº:
1


Sección Longitudinal

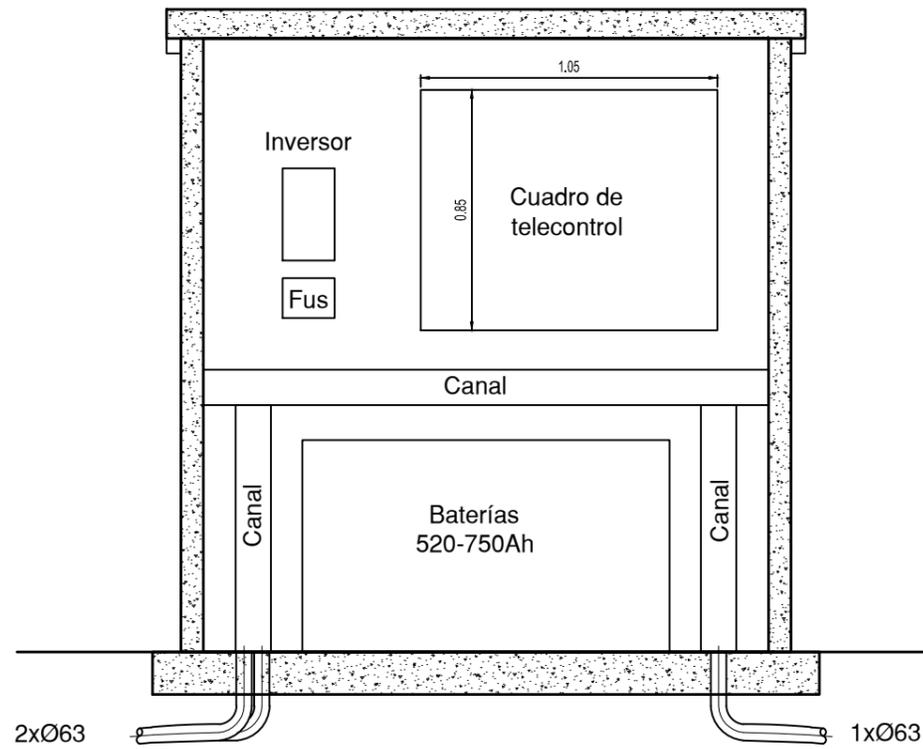

Sección Transversal

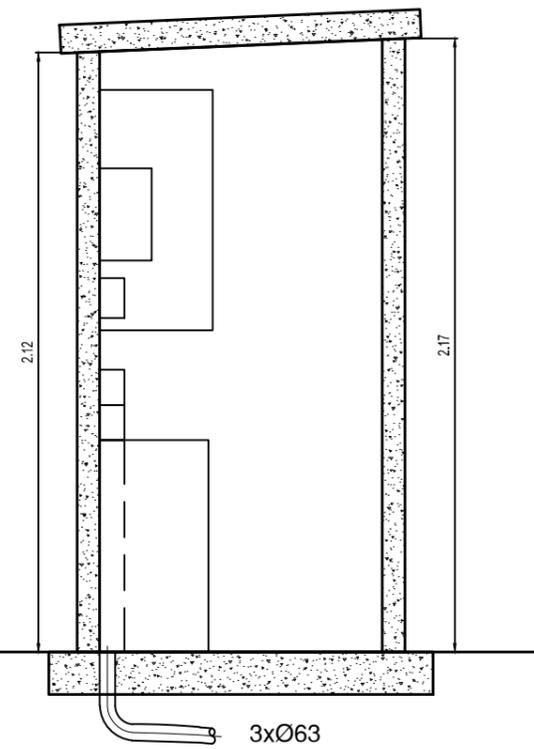

Planta Seccionada

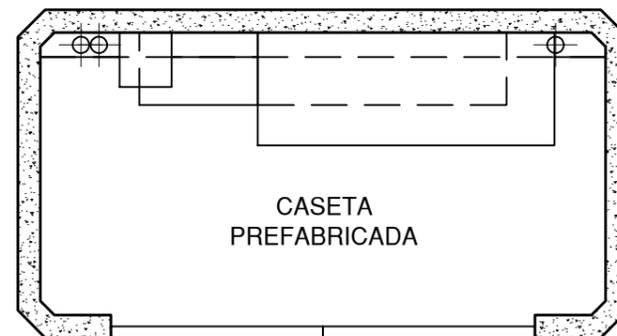

Plano de Distribución de Cuadros y Baterías en Caseta Prefabricada 735.1

Referencia geográfica. Sistema de coordenadas



PROYECTO DE DISTRIBUCIÓN DE AGUA CON BOMBEO FOTOVOLTAICOS EN PALOMARES PARA LA JUNTA CENTRAL DE USUARIOS DE AGUAS DEL VALLE DEL ALMANZORA. COMUNIDADES DE REGANTES DEL BAJO ALMANZORA, CUEVAS DE ALMANZORA, VERA, S.A.T. Nº 2503 DE ANTAS Y S.A.T. AGROLUJO (ALMERÍA)

Escala:
1:25
0 0.125 0.25 0.375 0.50m


Fecha:
DICIEMBRE
2023

Autor del Proyecto:
José M. Delgado de Molina Cañovas
Ingeniero agrónomo nº 1.007
INDEFA Ingenieros. S.L.U

José Manuel Vila Gómez
Ingeniero agrónomo nº 1.516
QUALITAS-OSI


Título del plano:
DISTRIBUCIÓN CUADROS Y BATERIAS

Plano nº:
11.2
Hoja nº:
1

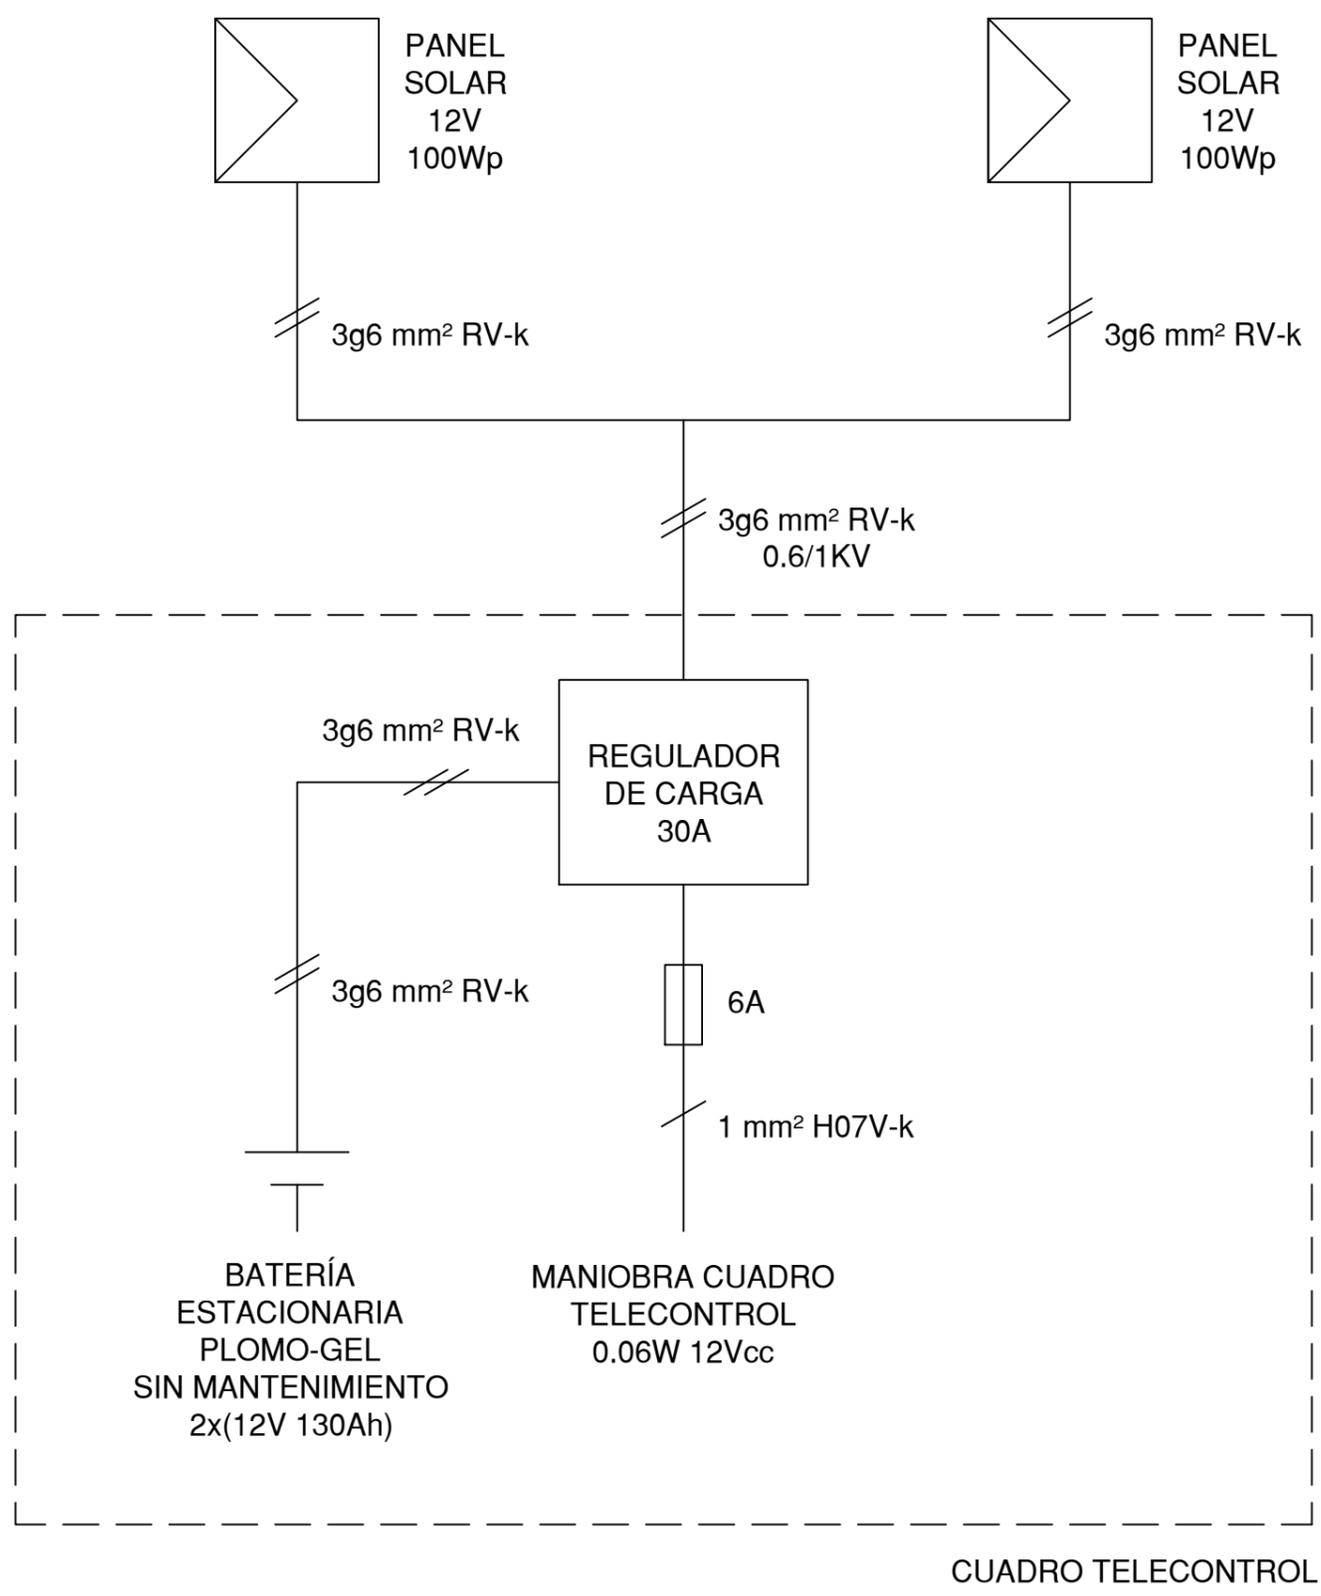

Esquema Unifilar Instalación Solar Auxiliar
Planta Solar - 2x100Wp -260Ah (Solar 2)

Referencia geográfica. Sistema de coordenadas

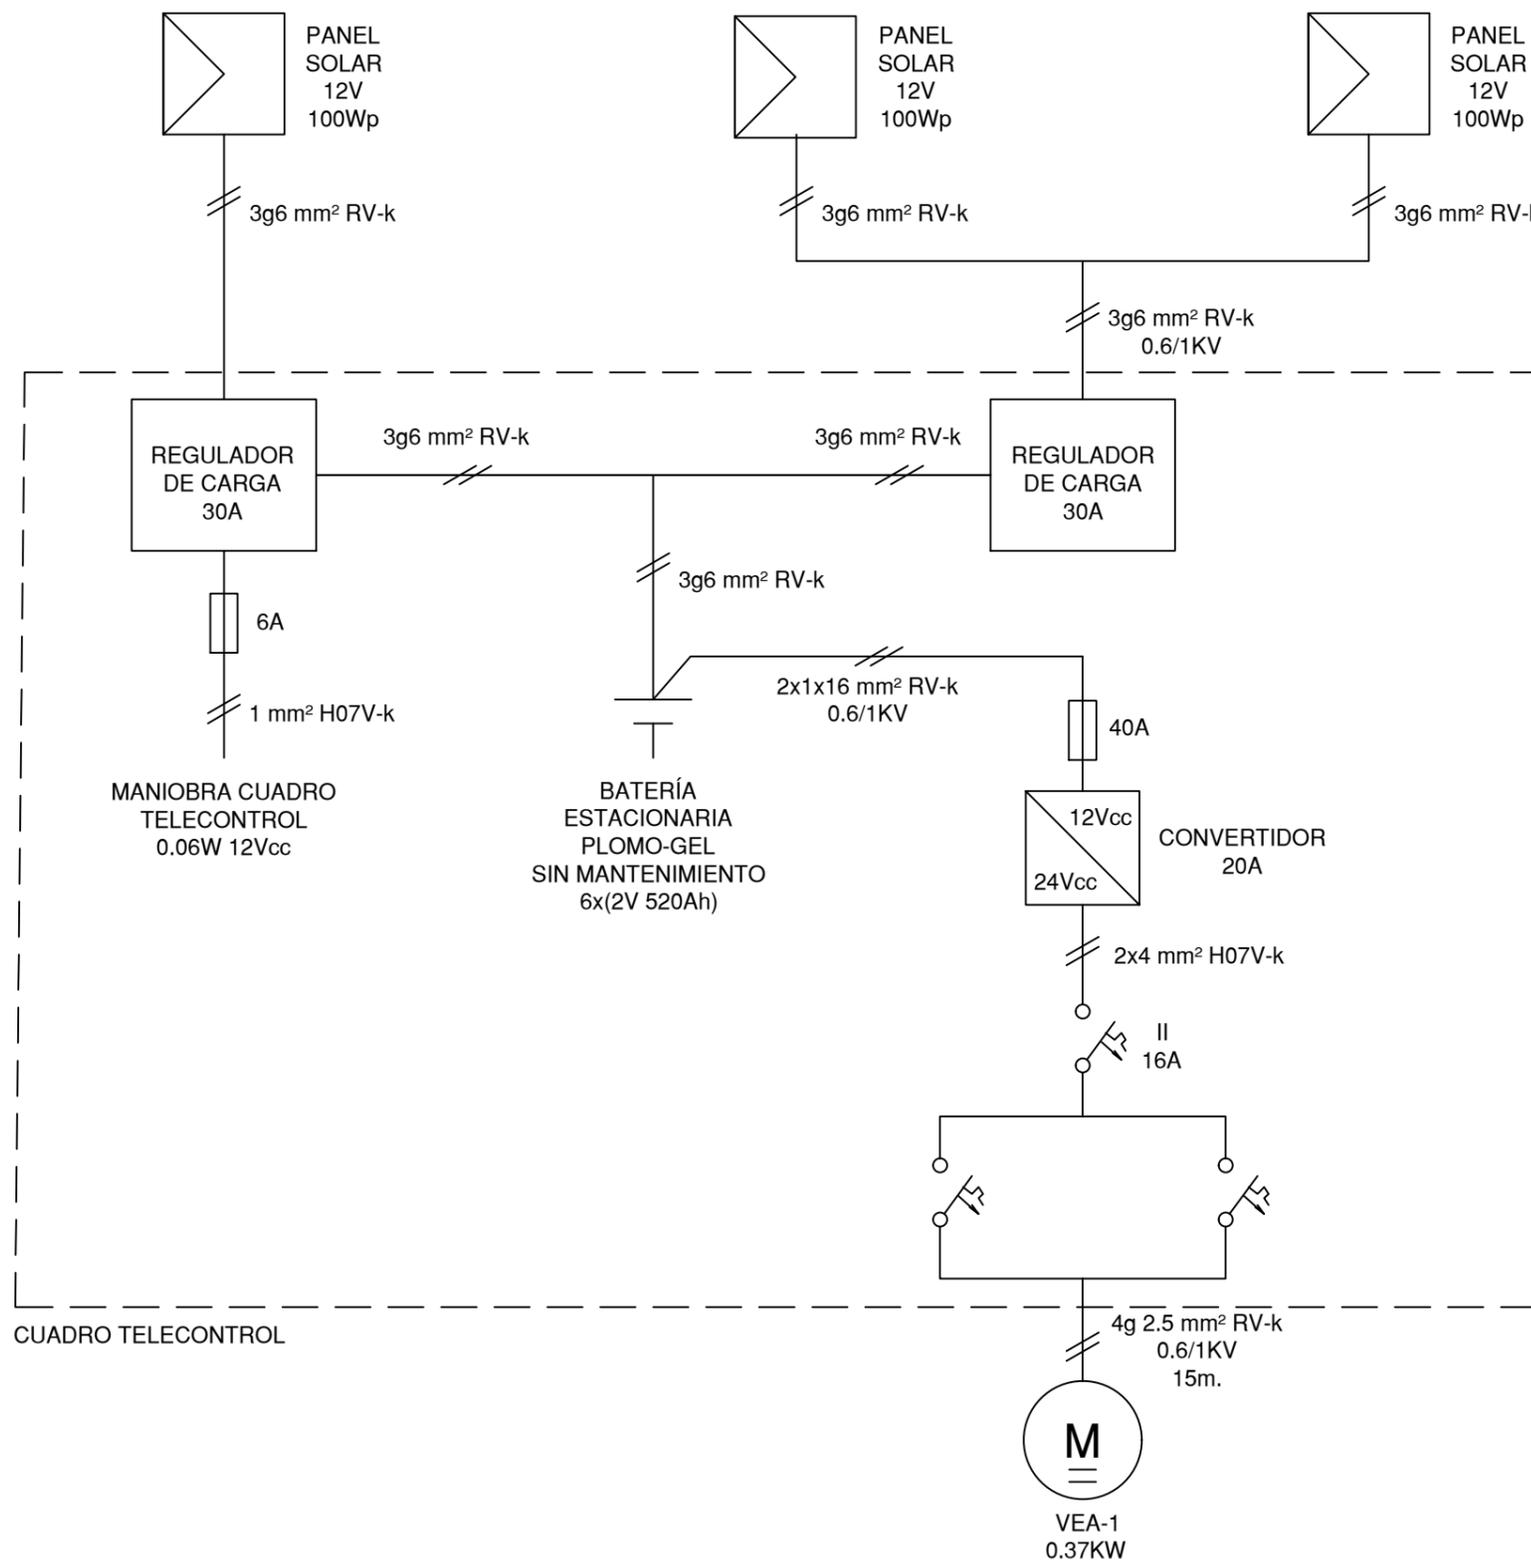

Esquema Unifilar Arquetas de Corte y de Derivación - 3x100Wp -520Ah (Solar 1)

Referencia geográfica. Sistema de coordenadas



PROYECTO DE DISTRIBUCIÓN DE AGUA CON BOMBEO FOTOVOLTAICOS EN PALOMARES PARA LA JUNTA CENTRAL DE USUARIOS DE AGUAS DEL VALLE DEL ALMANZORA. COMUNIDADES DE REGANTES DEL BAJO ALMANZORA, CUEVAS DE ALMANZORA, VERA, S.A.T. Nº 2503 DE ANTAS Y S.A.T. AGROLUJO (ALMERÍA)

Escala:
SIN ESCALA


Fecha:
DICIEMBRE
2023

Autor del Proyecto:
José M. Delgado de Molina Cañovas
Ingeniero agrónomo nº 1.007
INDEFA Ingenieros. S.L.U

José Manuel Vila Gómez
Ingeniero agrónomo nº 1.516
QUALITAS-OSI

Título del plano:
ESQUEMA UNIFILAR 2

Plano nº:
11.3
Hoja nº:
2

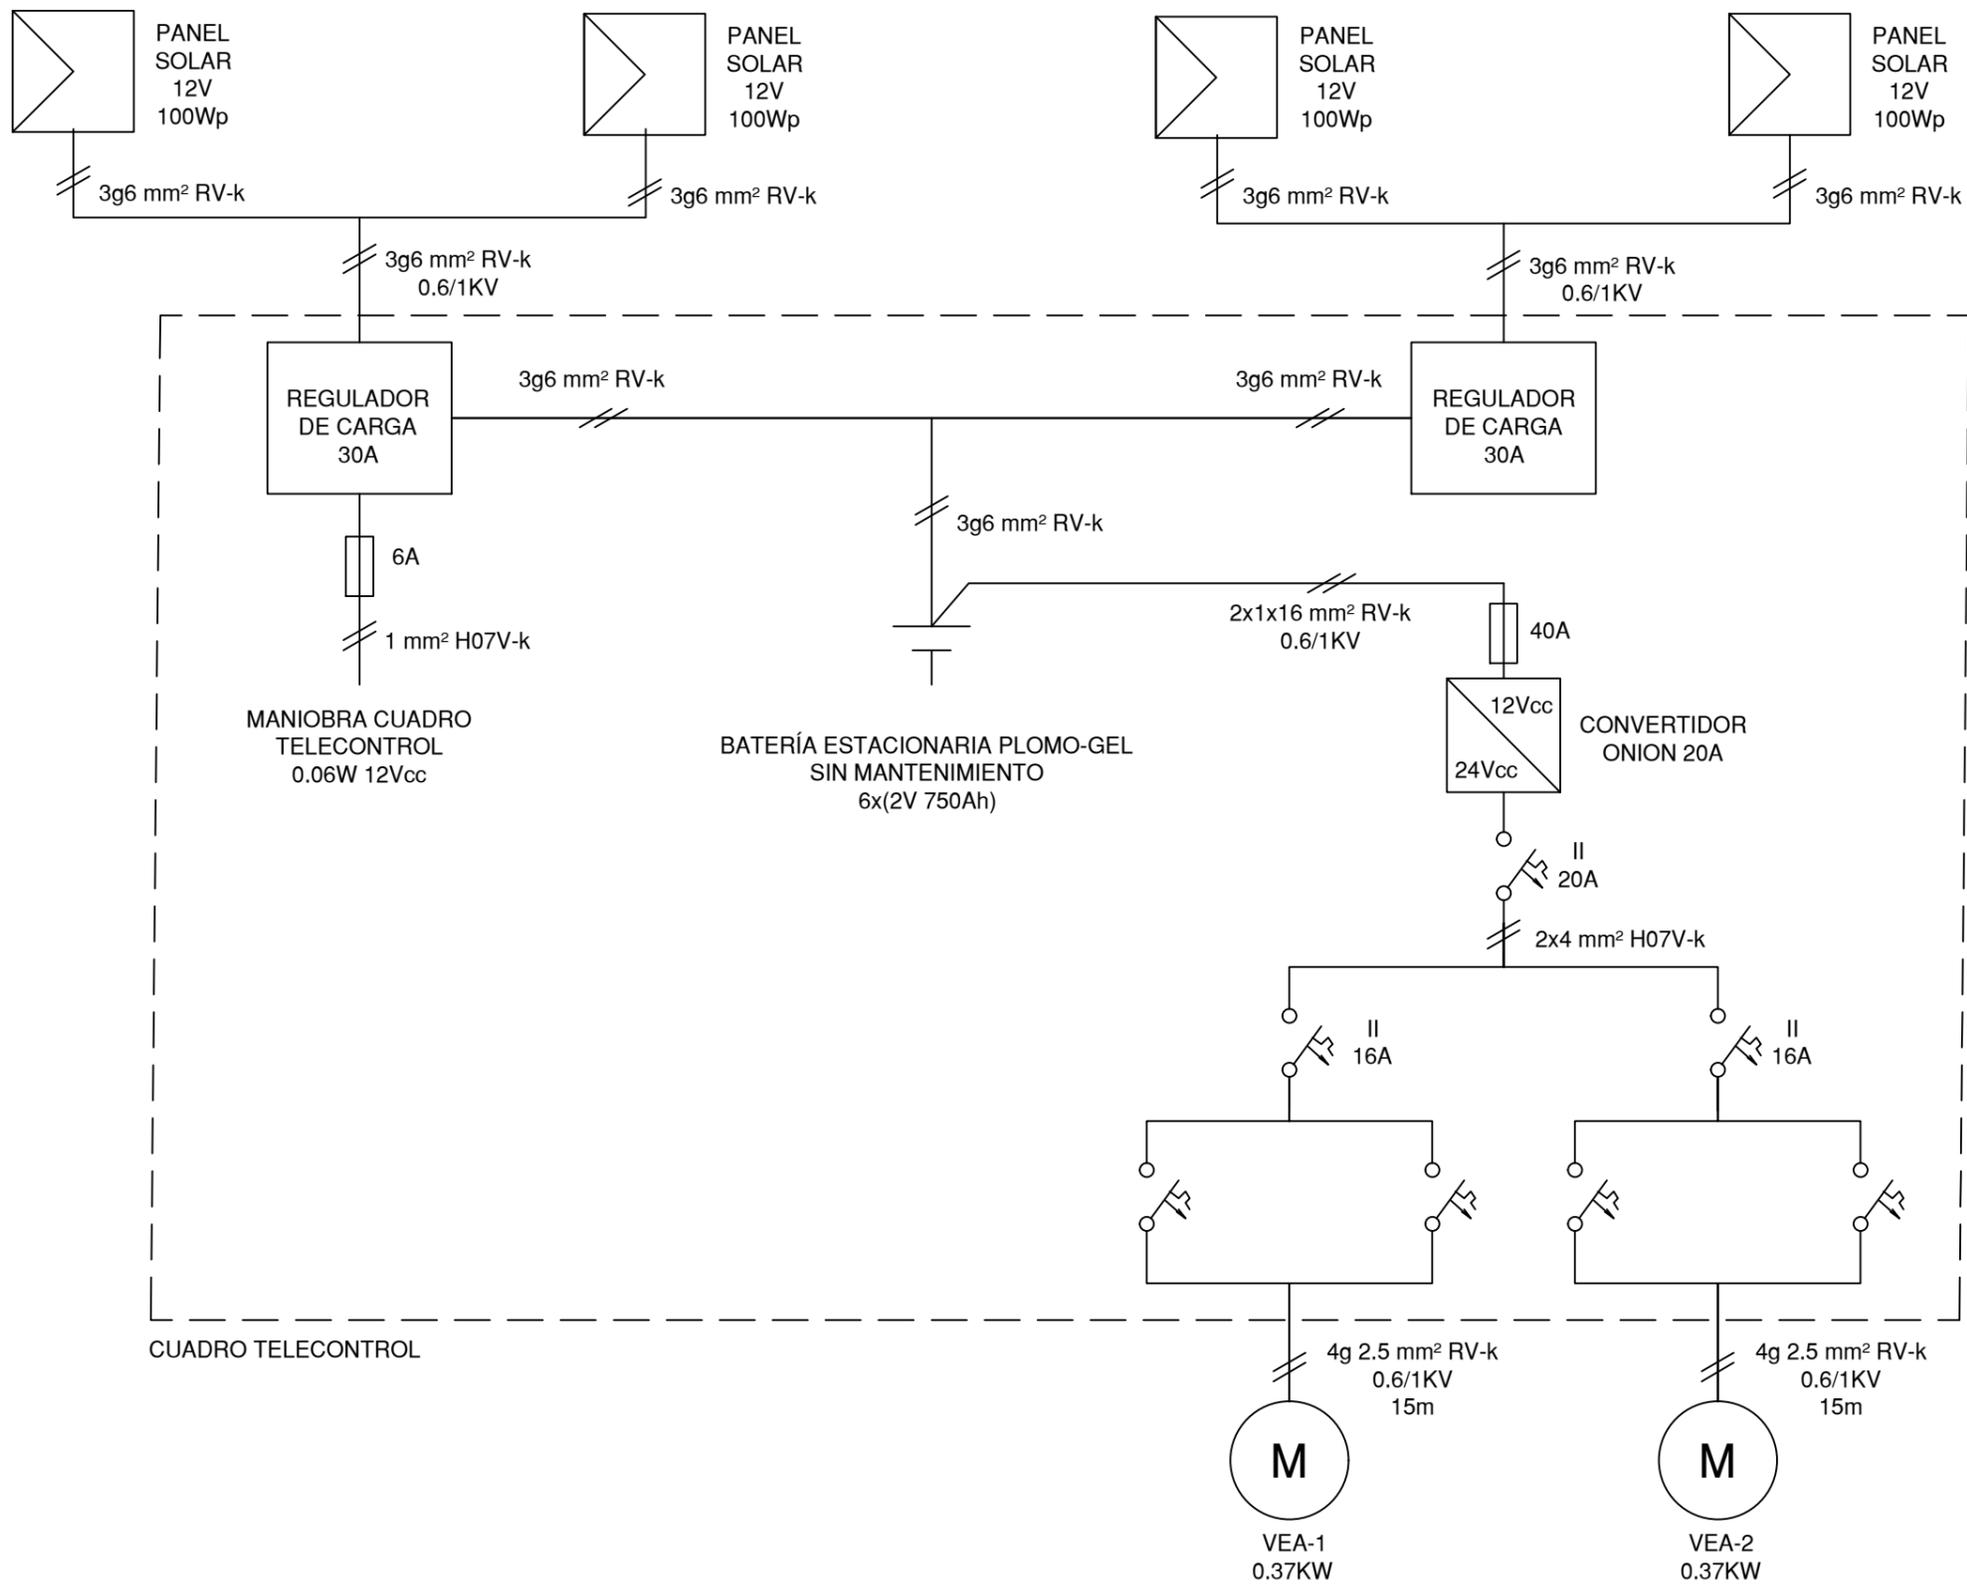

Esquema Unifilar Arquetas de Toma de CCRR
- 4x100Wp-750Ah (Solar3)

Referencia geográfica. Sistema de coordenadas



PROYECTO DE DISTRIBUCIÓN DE AGUA CON BOMBEO FOTOVOLTAICOS EN PALOMARES PARA LA JUNTA CENTRAL DE USUARIOS DE AGUAS DEL VALLE DEL ALMANZORA. COMUNIDADES DE REGANTES DEL BAJO ALMANZORA, CUEVAS DE ALMANZORA, VERA, S.A.T. Nº 2503 DE ANTAS Y S.A.T. AGROLUJO (ALMERÍA)

Escala:
SIN ESCALA

Fecha:
DICIEMBRE
2023

Autor del Proyecto:
José M. Delgado de Molina Cañovas
Ingeniero agrónomo nº 1.007
INDEFA Ingenieros. S.L.U

José Manuel Vila Gómez
Ingeniero agrónomo nº 1.516
QUALITAS-OSI

Título del plano:
ESQUEMA UNIFILAR 3

Plano nº:
11.3
Hoja nº:
3