

ETRS 1989 UTM ZONA 31 N



Título: "PROYECTO DE MODERNIZACIÓN DEL RIEGO DEL CANAL DE PINYANA. PROYECTO CONSTRUCTIVO DEL SECTOR 3. TM. DE CORBINS, BENAVENT DE SEGRÍ, TORRE-SERONA, VILANOVA DE SEGRÍ, LLEIDA Y LA PORTELLA (LLEIDA)". N° de Expediente SGRCNIR: 23.P55

Designación: PLANO DE EXPROPIACIONES

Escala: 0 265 530 1.060 Metros  
DIN A3 1:46.526

Fecha: 2024

Plano N°: GUIA

## ÍNDICE:

## T.M. ALGUAIRE

EXPEDIENTE	POLÍGONO	PARCELA	PLANO
01001	25	40	3
01002	25	41	3, 4
01003	25	42	3, 4
01004	25	43	4
01005	25	48	4
01006	25	50	4
01007	25	53	4
01008	25	243	4
01009	25	250	4
01010	33	1	1
01011	33	2	1
01012	33	52	1
01013	33	53	1
01014	33	54	1
01015	33	77	1
01016	33	78	1
01017	33	79	1
01018	33	82	1
01019	33	83	1
01020	33	84	1
01021	34	33	1, 2
01022	34	39	1, 2
01023	34	47	2
01024	34	52	2
01025	34	70	2
01026	34	72	2
01027	34	73	2
01028	34	84	2
01029	35	196	3
01030	35	200	3
01031	35	203	3
01032	35	207	3
01033	35	208	3
01034	35	210	3
01035	35	211	3
01036	35	213	3
01037	35	214	3

EXPEDIENTE	POLÍGONO	PARCELA	PLANO
01038	35	221	3
01039	35	222	3
01040	35	223	3
01041	35	224	3
01042	35	232	2, 3
01043	35	336	3

## ÍNDICE:

## T.M. BENAVENT DE SEGRIA

EXPEDIENTE	POLÍGONO	PARCELA	PLANO
02001	3	43	13
02002	3	54	13, 17, 20
02003	3	60	17
02004	3	64	17
02005	3	65	17
02006	3	67	17
02007	3	69	13, 17, 20
02008	3	76	13
02009	3	78	13
02010	3	79	13
02011	3	80	13
02012	3	81	13, 20
02013	3	82	13, 20
02014	3	83	13, 20
02015	3	84	13, 20
02016	3	85	13, 17, 20
02017	3	88	20
02018	3	89	20
02019	3	104	20
02020	3	111	13
02021	4	4	13
02022	4	5	13
02023	4	6	12, 13
02024	4	9	12, 13
02025	4	10	12, 13
02026	4	17	12, 13, 14, 17
02027	4	22	14
02028	4	23	14
02029	4	24	14
02030	4	26	14, 15
02031	4	27	14, 17
02032	4	32	14, 17
02033	4	33	14, 17
02034	5	1	14, 17, 18
02035	5	2	14, 15
02036	5	3	14, 15, 18
02037	5	4	18

EXPEDIENTE	POLÍGONO	PARCELA	PLANO
02038	5	5	18
02039	5	6	18
02040	5	9	18
02041	5	10	18
02042	5	11	18
02043	5	12	17, 18
02044	5	13	14, 17, 18
02045	5	15	17
02046	5	16	17
02047	5	17	17
02048	5	18	17
02049	5	19	17
02050	5	20	17
02051	5	22	17, 18
02052	5	23	17, 18, 19
02053	5	25	17, 18, 19
02054	5	26	18, 19
02055	5	28	18, 19
02056	6	1	19
02057	6	2	19
02058	6	3	19
02059	6	4	19
02060	6	5	19
02061	6	7	19
02062	6	8	19, 21
02063	6	9	19, 21
02064	6	12	19, 24
02065	6	20	19, 21
02066	6	34	24
02067	6	35	24
02068	6	36	24
02069	6	37	24
02070	6	45	23, 24, 25, 27
02071	6	47	24
02072	6	53	25, 26
02073	6	54	25
02074	7	12	26

## ÍNDICE:

T.M. BENAVENT DE SEGRIA

EXPEDIENTE	POLÍGONO	PARCELA	PLANO
02075	8	81	25, 26
02076	8	82	25, 26
02077	11	7	20
02078	11	15	20
02079	11	17	20
02080	11	18	20
02081	11	28	20
02082	11	32	19, 24
02083	11	33	19, 24
02084	11	34	24
02085	11	46	20
02086	11	70	24, 25
02087	11	71	24, 25
02088	11	72	25, 26
02089	12	8	17, 19
02090	12	9	17, 19
02091	12	10	17, 19
02092	12	11	17, 19
02093	12	12	17, 19
02094	12	13	17, 19
02095	12	14	19
02096	12	15	19
02097	12	16	19
02098	12	24	17, 20
02099	12	37	20
02100	12	38	20
02101	12	39	20
02102	12	41	20
02103	12	43	19, 20
02104	12	48	19, 20, 24
02105	12	50	19, 24
02106	12	51	19



## ÍNDICE:

T.M. BENAVENT DE SEGRIA

EXPEDIENTE	POLÍGONO	PARCELA	PLANO
02075	8	81	25, 26
02076	8	82	25, 26
02077	11	7	20
02078	11	15	20
02079	11	17	20
02080	11	18	20
02081	11	28	20
02082	11	32	19, 24
02083	11	33	19, 24
02084	11	34	24
02085	11	46	20
02086	11	70	24, 25
02087	11	71	24, 25
02088	11	72	25, 26
02089	12	8	17, 19
02090	12	9	17, 19
02091	12	10	17, 19
02092	12	11	17, 19
02093	12	12	17, 19
02094	12	13	17, 19
02095	12	14	19
02096	12	15	19
02097	12	16	19
02098	12	24	17, 20
02099	12	37	20
02100	12	38	20
02101	12	39	20
02102	12	41	20
02103	12	43	19, 20
02104	12	48	19, 20, 24
02105	12	50	19, 24
02106	12	51	19

## ÍNDICE:

## T.M. CORVINS

EXPEDIENTE	POLÍGONO	PARCELA	PLANO
03001	1	12	15
03002	1	13	15
03003	1	14	14, 15
03004	1	18	15
03005	1	26	15, 16
03006	4	101	31
03007	5	11	31
03008	5	12	31
03009	5	22	30, 31
03010	5	24	31
03011	5	26	31
03012	5	27	31
03013	5	30	31
03014	5	31	30, 31
03015	5	32	31
03016	5	52	30
03017	5	53	30, 31
03018	5	54	30
03019	5	56	30
03020	7	1	21
03021	7	2	21
03022	7	3	21
03023	7	9	21
03024	7	10	21
03025	7	11	21
03026	7	12	21
03027	7	13	21
03028	7	14	21
03029	7	15	21
03030	7	16	21
03031	7	17	21
03032	7	18	21
03033	7	21	21
03034	7	23	21
03035	7	26	21
03036	7	40	21
03037	7	43	21, 23

EXPEDIENTE	POLÍGONO	PARCELA	PLANO
03038	7	44	23
03039	7	45	21, 23
03040	7	50	23
03041	7	51	23
03042	7	53	23
03043	7	54	23
03044	7	61	23
03045	7	62	23
03046	7	63	23
03047	7	65	23
03048	7	67	23
03049	7	74	23
03050	7	75	23
03051	7	76	23, 27
03052	7	91	23, 27
03053	7	95	27
03054	7	97	27
03055	7	98	27
03056	7	99	27
03057	7	100	27
03058	7	101	27
03059	7	116	25, 27
03060	7	117	27
03061	7	120	27
03062	7	121	27
03063	7	122	27
03064	7	123	27
03065	7	128	27
03066	7	129	27
03067	7	130	25, 27
03068	7	134	27
03069	7	137	27
03070	7	138	27
03071	7	145	27, 28
03072	7	146	28
03073	7	147	28
03074	7	153	26, 28

## ÍNDICE:

T.M. CORVINS

EXPEDIENTE	POLÍGONO	PARCELA	PLANO
03075	7	154	28
03076	7	155	28
03077	7	156	28
03078	7	157	28
03079	7	158	28
03080	7	162	28
03081	7	170	28
03082	7	171	28
03083	7	172	28
03084	7	178	28
03085	7	179	28
03086	7	184	28
03087	7	189	28
03088	7	190	28
03089	7	218	21, 22
03090	7	223	22
03091	7	233	23, 29
03092	7	238	23, 29
03093	7	240	23, 29
03094	7	244	29
03095	7	256	29
03096	7	279	29, 30
03097	7	280	29, 30
03098	7	281	29
03099	7	282	29
03100	7	283	29
03101	7	286	29
03102	7	287	29
03103	7	288	29
03104	7	305	27, 28
03105	7	306	27, 28
03106	7	307	28
03107	7	308	28
03108	7	314	30
03109	7	315	30
03110	7	316	30
03111	7	320	30

EXPEDIENTE	POLÍGONO	PARCELA	PLANO
03114	7	328	30
03115	7	337	29, 30
03116	7	338	29, 30
03117	7	339	29, 30
03118	7	341	30
03119	7	374	21
03120	7	387	29
03121	7	390	29
03122	7	391	27, 30
03123	7	400	27
03124	7	401	27
03125	8	6	15
03126	8	7	15
03127	8	8	15
03128	8	13	15
03129	8	14	15
03130	8	19	15, 18
03131	8	20	15, 18
03132	8	21	15
03133	8	22	15, 18
03134	8	23	15, 16, 18
03135	8	26	18
03136	8	27	18
03137	8	28	16, 18
03138	8	29	18
03139	8	56	18, 21
03140	8	67	21
03141	8	68	15, 16, 18, 21
03142	8	74	16
03143	8	75	16
03144	8	76	16
03145	8	78	16
03146	8	79	16
03147	8	83	21, 22
03148	8	86	16
03149	8	91	16
03150	8	109	22

ÍNDICE:

T.M. CORVINS

EXPEDIENTE	POLÍGONO	PARCELA	PLANO
03112	7	325	30
03113	7	327	30
03153	8	116	22
03154	8	117	22
03155	8	182	22
03156	8	185	15
03157	0	0	30
03158	0	0	30
03159	0	0	30

EXPEDIENTE	POLÍGONO	PARCELA	PLANO
03151	8	114	22
03152	8	115	22

T.M. LA PORTELLA

EXPEDIENTE	POLÍGONO	PARCELA	PLANO
04001	3	43	4
04002	3	44	4
04003	3	45	4
04004	3	46	4
04005	3	47	4
04006	3	48	4
04007	5	3	4, 5
04008	5	4	4, 5
04009	5	6	5
04010	5	26	5
04011	5	27	5
04012	5	28	5
04013	5	29	5
04014	5	37	5
04015	5	38	5
04016	5	49	6
04017	5	64	6
04018	5	65	6
04019	5	66	6
04020	6	35	5, 6
04021	6	36	6
04022	6	47	6
04023	6	57	6, 7
04024	6	58	7
04025	6	72	7

EXPEDIENTE	POLÍGONO	PARCELA	PLANO
04026	6	77	7
04027	6	79	7, 8
04028	6	80	7, 8
04029	6	81	7, 8
04030	6	82	8
04031	6	83	8
04032	6	84	8
04033	6	85	8
04034	7	17	8
04035	7	32	8
04036	7	33	8
04037	7	59	8
04038	7	60	8
04039	7	95	9, 11
04040	7	96	9, 11

## ÍNDICE:

## T.M. VILANOVA DE SEGRIA

EXPEDIENTE	POLÍGONO	PARCELA	PLANO
05001	1	1	8, 9, 10, 11
05002	1	2	11, 14
05003	1	3	10, 11
05004	1	4	10, 11
05005	1	13	10, 11, 12, 14
05006	1	16	11, 14
05007	1	17	11, 14
05008	1	18	11, 14
05009	1	19	11, 14
05010	1	20	11
05011	1	21	11
05012	1	25	12
05013	1	26	12, 14
05014	1	27	12, 14
05015	1	28	12, 13
05016	1	29	12
05017	1	31	14
05018	1	35	11
05019	2	10	10, 12
05020	2	14	10, 12
05021	2	15	10, 12
05022	2	16	12
05023	2	17	10, 12
05024	2	18	12
05025	2	20	10, 12
05026	2	21	10, 12
05027	2	72	12
05028	2	98	12
05029	2	103	12
05030	5	134	9, 10
05031	5	135	10
05032	5	136	10
05033	5	139	9, 10
05034	5	144	10
05035	5	145	10
05036	5	147	10
05037	5	148	10

EXPEDIENTE	POLÍGONO	PARCELA	PLANO
05038	5	149	10
05039	5	151	10









ETRS 1989 UTM ZONA 31 N



Título: "PROYECTO DE MODERNIZACIÓN DEL RIEGO DEL CANAL DE PINYANA. PROYECTO CONSTRUCTIVO DEL SECTOR 3. TM. DE CORBINS, BENAVENT DE SEGRÍ, TORRE-SERONA, VILANOVA DE SEGRÍ, LLEIDA Y LA PORTELLA (LLEIDA)". Nº de Expediente SGRCNIR: 23.P55

Designación: PLANO DE EXPROPIACIONES

Escala: 1:2.500  
 0 12,5 25 50 Metros  
 DIN A3

Fecha: 2024

Plano Nº: 2 de 31









ETRS 1989 UTM ZONA 31 N



Título: "PROYECTO DE MODERNIZACIÓN DEL RIEGO DEL CANAL DE PINYANA. PROYECTO CONSTRUCTIVO DEL SECTOR 3. TM. DE CORBINS, BENAVENT DE SEGRÍ, TORRE-SERONA, VILANOVA DE SEGRÍ, LLEIDA Y LA PORTELLA (LLEIDA)". Nº de Expediente SGRCNIR: 23.P55

Designación: PLANO DE EXPROPIACIONES

Escala: 1:2.500  
DIN A3

Fecha: 2024

Plano Nº: 4 de 31









	Eje Filtración
	Eje Lote 1
	Eje Lote 2
	Expropiación Definitiva Arqueta
	Expropiación Definitiva Arqueta
	Expropiación Definitiva Hidrante
	Expropiación Permanente
	Servidumbre
	Ocupación Temporal
	Nº Expediente MPP
	Nº Expediente Mun_Pol_Par parcela afectada
	Parcela Afectada
	Parcela Catastral



Título: "PROYECTO DE MODERNIZACIÓN DEL RIEGO DEL CANAL DE PINYANA. PROYECTO CONSTRUCTIVO DEL SECTOR 3. TM. DE CORBINS, BENAVENT DE SEGRÍ, TORRE-SERONA, VILANOVA DE SEGRÍ, LLEIDA Y LA PORTELLA (LLEIDA)". Nº de Expediente SGRCNIR: 23.P55

Designación: PLANO DE EXPROPIACIONES

Escala: 0 12,5 25 50 Metros  
DIN A3 1:2.500

Fecha: 2024

Plano Nº: 6 de 31









ETRS 1989 UTM ZONA 31 N



Título: "PROYECTO DE MODERNIZACIÓN DEL RIEGO DEL CANAL DE PINYANA. PROYECTO CONSTRUCTIVO DEL SECTOR 3. TM. DE CORBINS, BENAVENT DE SEGRÍ, TORRE-SERONA, VILANOVA DE SEGRÍ, LLEIDA Y LA PORTELLA (LLEIDA)". Nº de Expediente SGR CNIR: 23.P55

Designación: PLANO DE EXPROPIACIONES

Escala: 1:2.500  
DIN A3

Fecha: 2024

Plano Nº: 8 de 31

















ETRS 1989 UTM ZONA 31 N



Título: "PROYECTO DE MODERNIZACIÓN DEL RIEGO DEL CANAL DE PINYANA. PROYECTO CONSTRUCTIVO DEL SECTOR 3. TM. DE CORBINS, BENAVENT DE SEGRÍ, TORRE-SERONA, VILANOVA DE SEGRÍ, LLEIDA Y LA PORTELLA (LLEIDA)". Nº de Expediente SGR CNIR: 23.P55

Designación: PLANO DE EXPROPIACIONES

Escala: 1:2.500  
DIN A3

Fecha: 2024

Plano Nº: 12 de 31





ETRS 1989 UTM ZONA 31 N



Título: "PROYECTO DE MODERNIZACIÓN DEL RIEGO DEL CANAL DE PINYANA. PROYECTO CONSTRUCTIVO DEL SECTOR 3. TM. DE CORBINS, BENAVENT DE SEGRÍÀ, TORRE-SERONA, VILANOVA DE SEGRÍÀ, LLEIDA Y LA PORTELLA (LLEIDA)". Nº de Expediente SGR CNIR: 23.P55

Designación: PLANO DE EXPROPIACIONES

Escala: 1:2.500  
 0 12,5 25 50 Metros  
 DIN A3

Fecha: 2024


Plano Nº: 13 de 31

- Eje Filtración
- Eje Lote 1
- Eje Lote 2
- ▲ Expropiación Definitiva Arqueta
- Expropiación Definitiva Arqueta
- Expropiación Definitiva Hidrante
- Expropiación Permanente
- Servidumbre
- Ocupación Temporal
- Nº Expediente    Nº Expediente
- MPP    Mun\_Pol\_Par parcela afectada
- Parcela Afectada
- Parcela Catastral







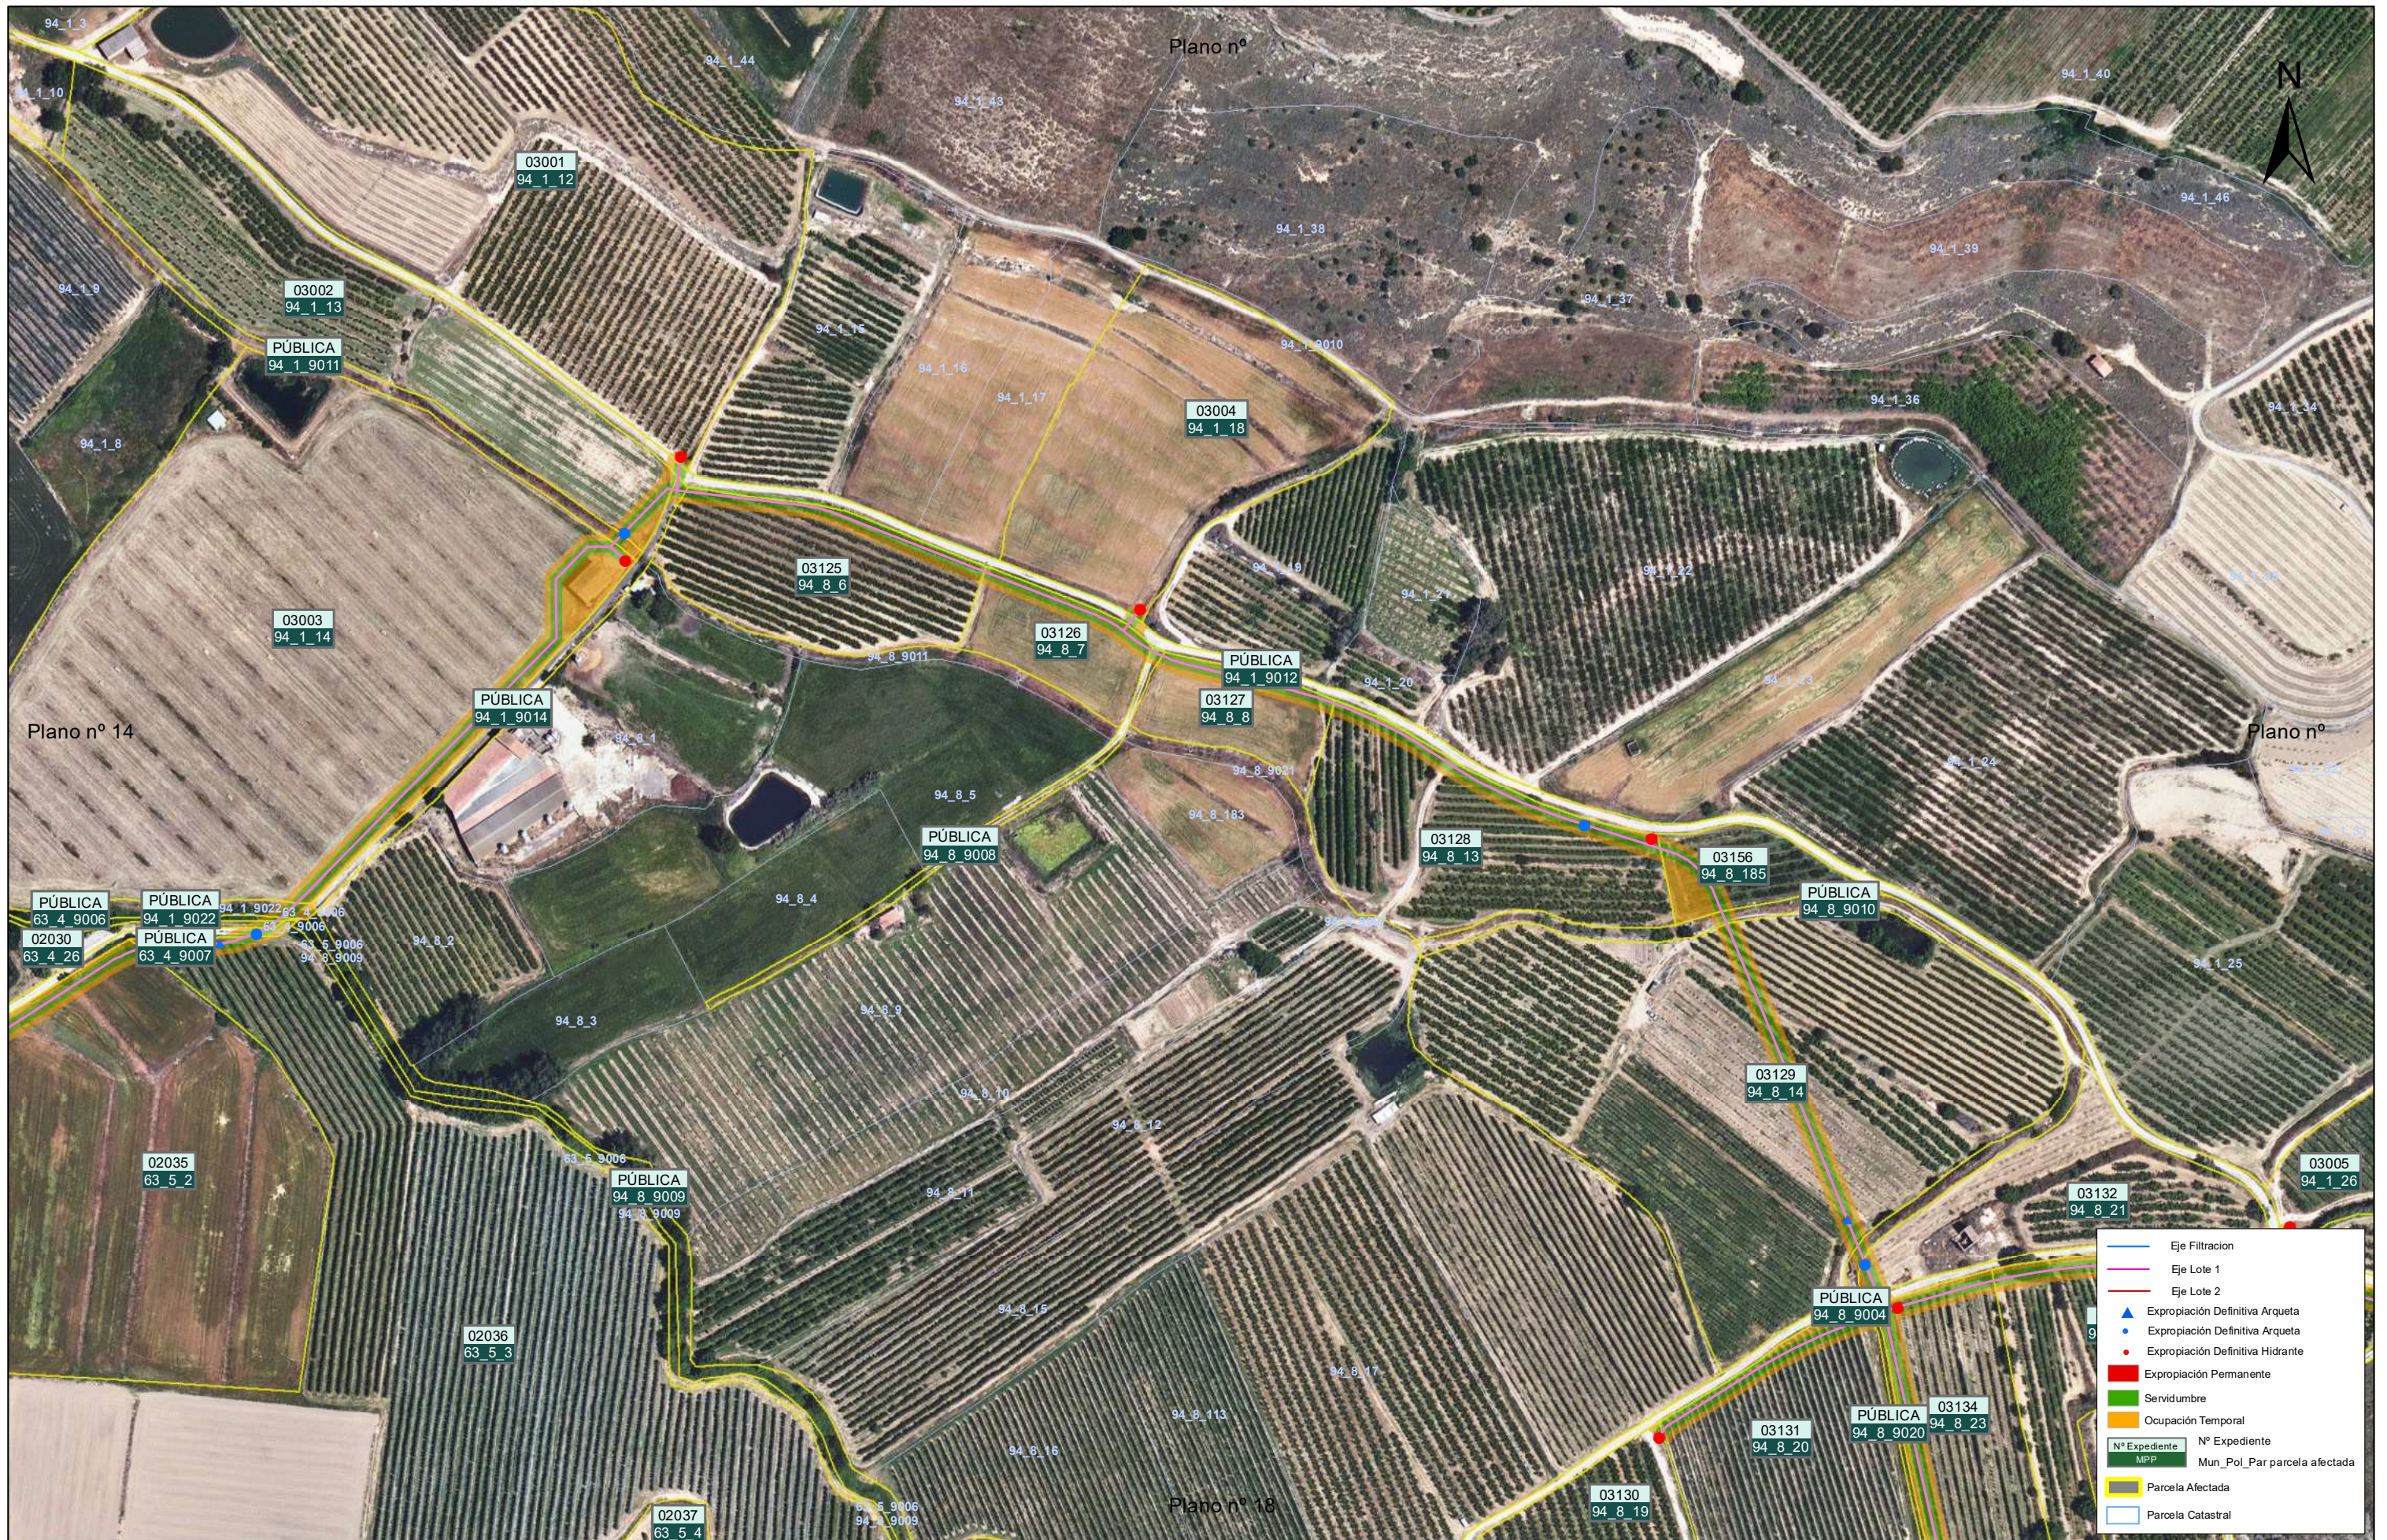





	Eje Filtración
	Eje Lote 1
	Eje Lote 2
	Expropiación Definitiva Arqueta
	Expropiación Definitiva Arqueta
	Expropiación Definitiva Hidrante
	Expropiación Permanente
	Servidumbre
	Ocupación Temporal
	Nº Expediente
	MPP
	Mun_Pol_Par parcela afectada
	Parcela Afectada
	Parcela Catastral



Título: "PROYECTO DE MODERNIZACIÓN DEL RIEGO DEL CANAL DE PINYANA. PROYECTO CONSTRUCTIVO DEL SECTOR 3. TM. DE CORBINS, BENAVENT DE SEGRÍ, TORRE-SERONA, VILANOVA DE SEGRÍ, LLEIDA Y LA PORTELLA (LLEIDA)". Nº de Expediente SGRCNIR: 23.P55


Designación: PLANO DE EXPROPIACIONES

Escala: 0 12.5 25 50 Metros  
DIN A3 1:2.500

Fecha: 2024

Plano Nº: 16 de 31



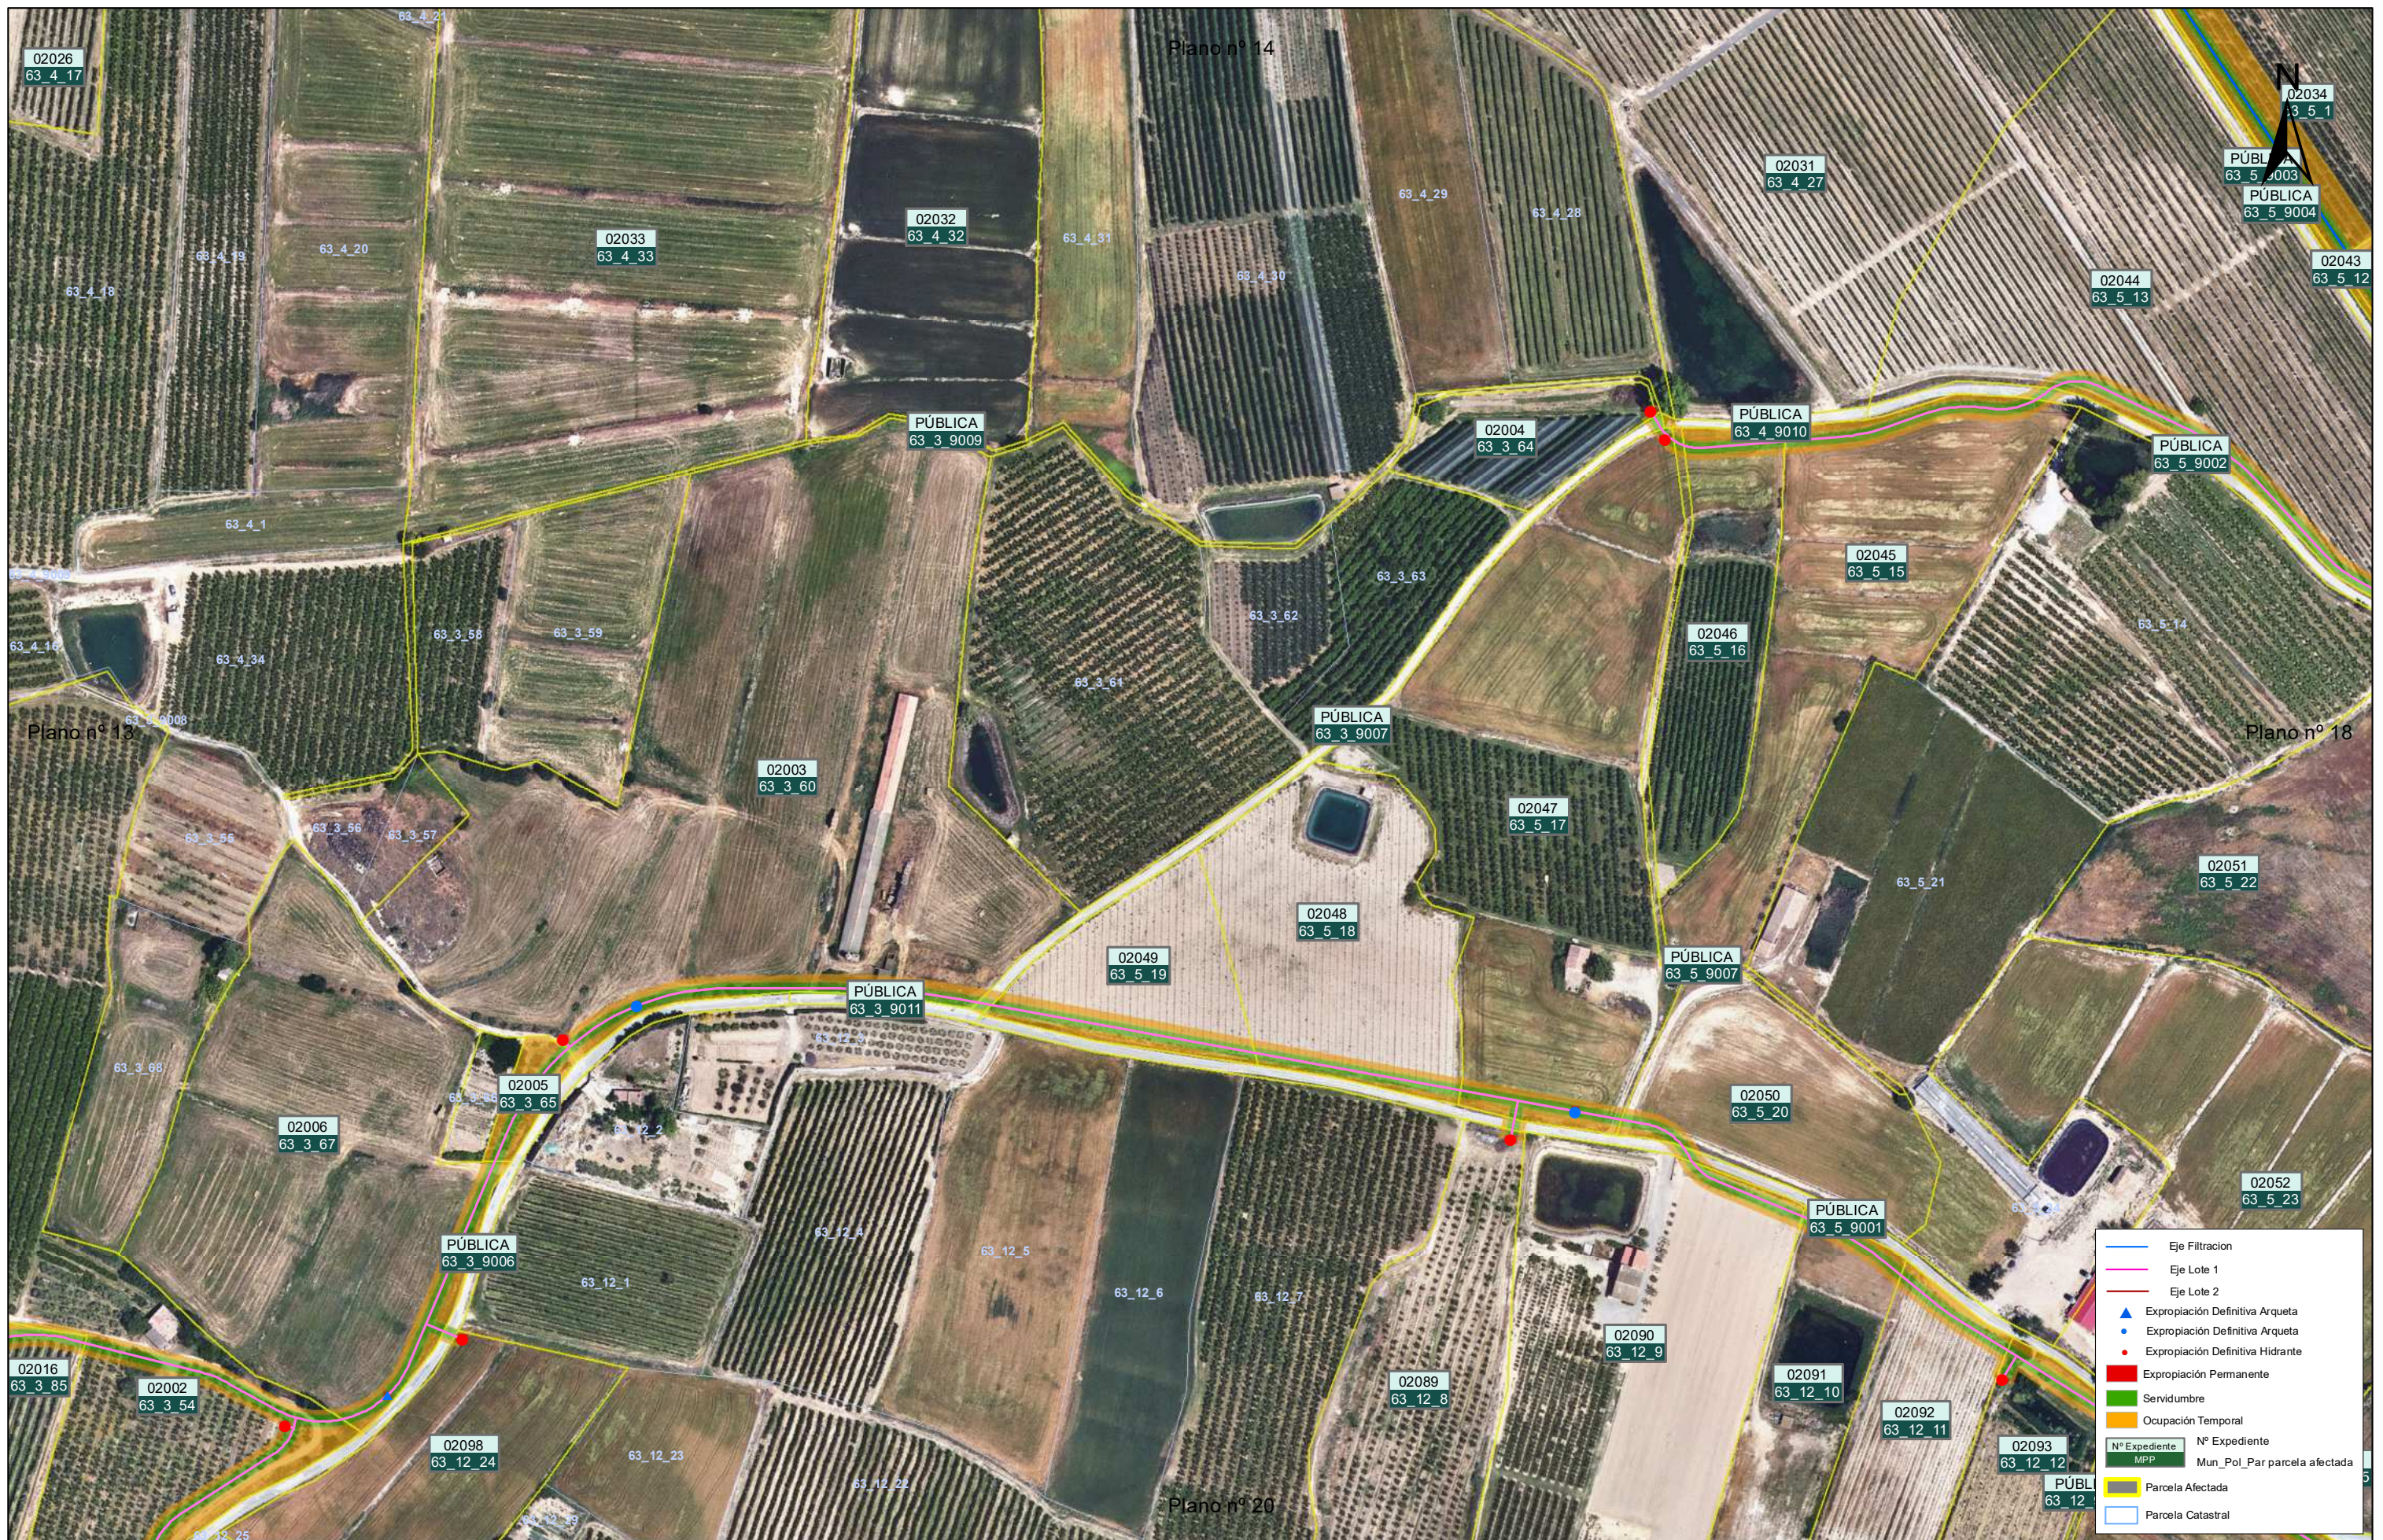













ETRS 1989 UTM ZONA 31 N



Título: "PROYECTO DE MODERNIZACIÓN DEL RIEGO DEL CANAL DE PINYANA. PROYECTO CONSTRUCTIVO DEL SECTOR 3. TM. DE CORBINS, BENAVENT DE SEGRÍÀ, TORRE-SERONA, VILANOVA DE SEGRÍÀ, LLEIDA Y LA PORTELLA (LLEIDA)". Nº de Expediente SGR CNIR: 23.P55

Designación: PLANO DE EXPROPIACIONES

Escala: 1:2.500  
DIN A3

Fecha: 2024

Plano Nº: 20 de 31









Título: "PROYECTO DE MODERNIZACIÓN DEL RIEGO DEL CANAL DE PINYANA. PROYECTO CONSTRUCTIVO DEL SECTOR 3. TM. DE CORBINS, BENAVENT DE SEGRÍÀ, TORRE-SERONA, VILANOVA DE SEGRÍÀ, LLEIDA Y LA PORTELLA (LLEIDA)". Nº de Expediente SGRCNIR: 23.P55

Designación: PLANO DE EXPROPIACIONES

Escala: 1:2.500  
 0 12,5 25 50 Metros  
 DIN A3

Fecha: 2024

Plano Nº: 22 de 31





Título: "PROYECTO DE MODERNIZACIÓN DEL RIEGO DEL CANAL DE PINYANA. PROYECTO CONSTRUCTIVO DEL SECTOR 3. TM. DE CORBINS, BENAVENT DE SEGRÍÀ, TORRE-SERONA, VILANOVA DE SEGRÍÀ, LLEIDA Y LA PORTELLA (LLEIDA)". Nº de Expediente SGR CNIR: 23.P55

Designación: PLANO DE EXPROPIACIONES

Escala: 1:2.500  
 0 12,5 25 50 Metros  
 DIN A3

Fecha: 2024

Plano Nº: 23 de 31





















ETRS 1989 UTM ZONA 31 N



Título: "PROYECTO DE MODERNIZACIÓN DEL RIEGO DEL CANAL DE PINYANA. PROYECTO CONSTRUCTIVO DEL SECTOR 3. TM. DE CORBINS, BENAVENT DE SEGRÍÀ, TORRE-SERONA, VILANOVA DE SEGRÍÀ, LLEIDA Y LA PORTELLA (LLEIDA)". Nº de Expediente SGR CNIR: 23.P55

Designación: PLANO DE EXPROPIACIONES

Escala: 1:2.500  
 0 12,5 25 50 Metros  
 DIN A3

Fecha: 2024

Plano Nº: 28 de 31









ETRS 1989 UTM ZONA 31 N



Título: "PROYECTO DE MODERNIZACIÓN DEL RIEGO DEL CANAL DE PINYANA. PROYECTO CONSTRUCTIVO DEL SECTOR 3. TM. DE CORBINS, BENAVENT DE SEGRÍ, TORRE-SERONA, VILANOVA DE SEGRÍ, LLEIDA Y LA PORTELLA (LLEIDA)". Nº de Expediente SGRCNIR: 23.P55

Designación: PLANO DE EXPROPIACIONES

Escala: 1:2.500  
DIN A3

Fecha: 2024

Plano Nº: 30 de 31



