



TUBERIA DESAGÜE Balsa  
PVC Ø 630 1.6MPa

PUNTO VERTIDO DESAGÜE EXISTENTE

TUBERIA IMPULSIÓN Y RIEGO A Balsa ELEVADA  
ACERO HELICOSOLDADO Ø813x5.5

CAMINO SERVICIO CANAL

CANAL DEL CINCA

CAMINO SERVICIO CANAL

CAMINO SERVICIO CANAL

CANAL DEL CINCA

CAMINO SERVICIO CANAL

CAMINO DE ACCESO A BALSAS Y ESTACIÓN DE BOMBEO

ARQUETA TOMA CANAL

VALLADO PERIMETRAL

TUBERIA DE TOMA CANAL DEL CINCA  
ACERO HELICOSOLDADO Ø1524x12.5

ACCESO




PROYECTO DE MODERNIZACIÓN DEL REGADÍO DE LAS COMUNIDADES DE REGANTES DE GRANÉN-FLUMEN Y ALMUNIENTE (HUESCA)




ESCALAS: 1 : 300  
UNE A3 ORIGINAL 3.00 6.00m GRAFICAS


EDICIÓN	MODIFICACIÓN / COMENTARIO	FECHA
DIBUJADO	JOSÉ ANTONIO TENORIO LADRÓN DE GUEVARA	
FECHA:	DESIGNACIÓN:	Nº DE PLANO:
DICIEMBRE DE 2.021	TOMA CANAL DEL CINCA EMPLAZAMIENTO	5.1
REFERENCIA:		Nº DE HOJA:
6.325		1 de 1

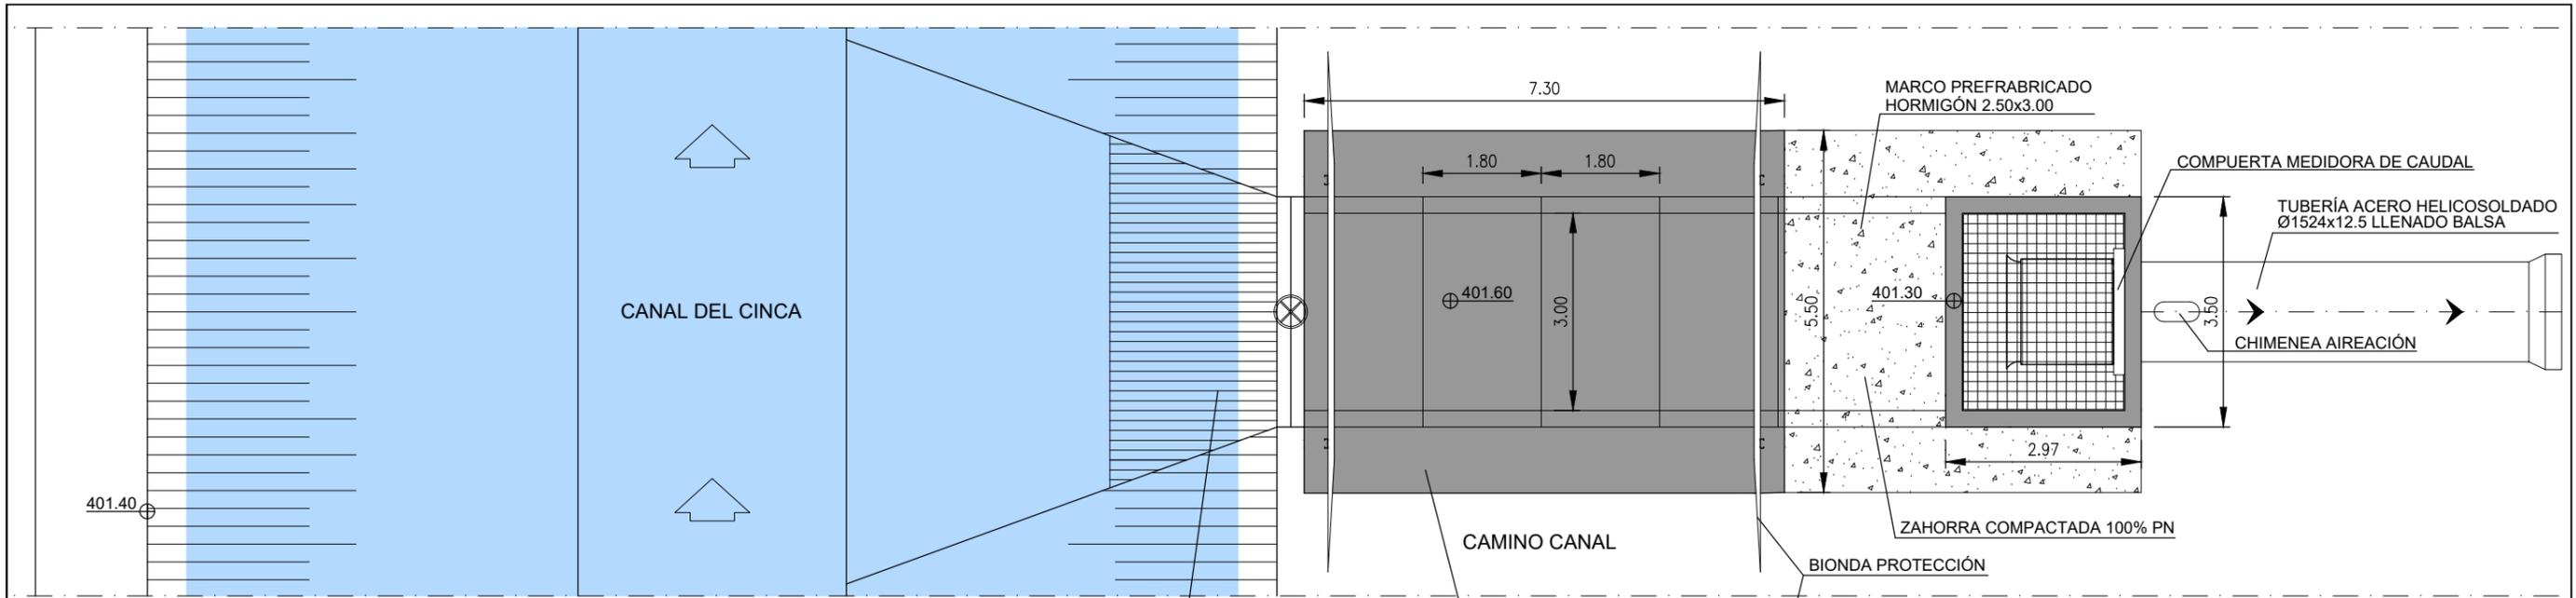

PLANTA TOMA CANAL DEL CINCA MARCO FREABRICADO 2.50x3.00  
ESCALA 1 : 100

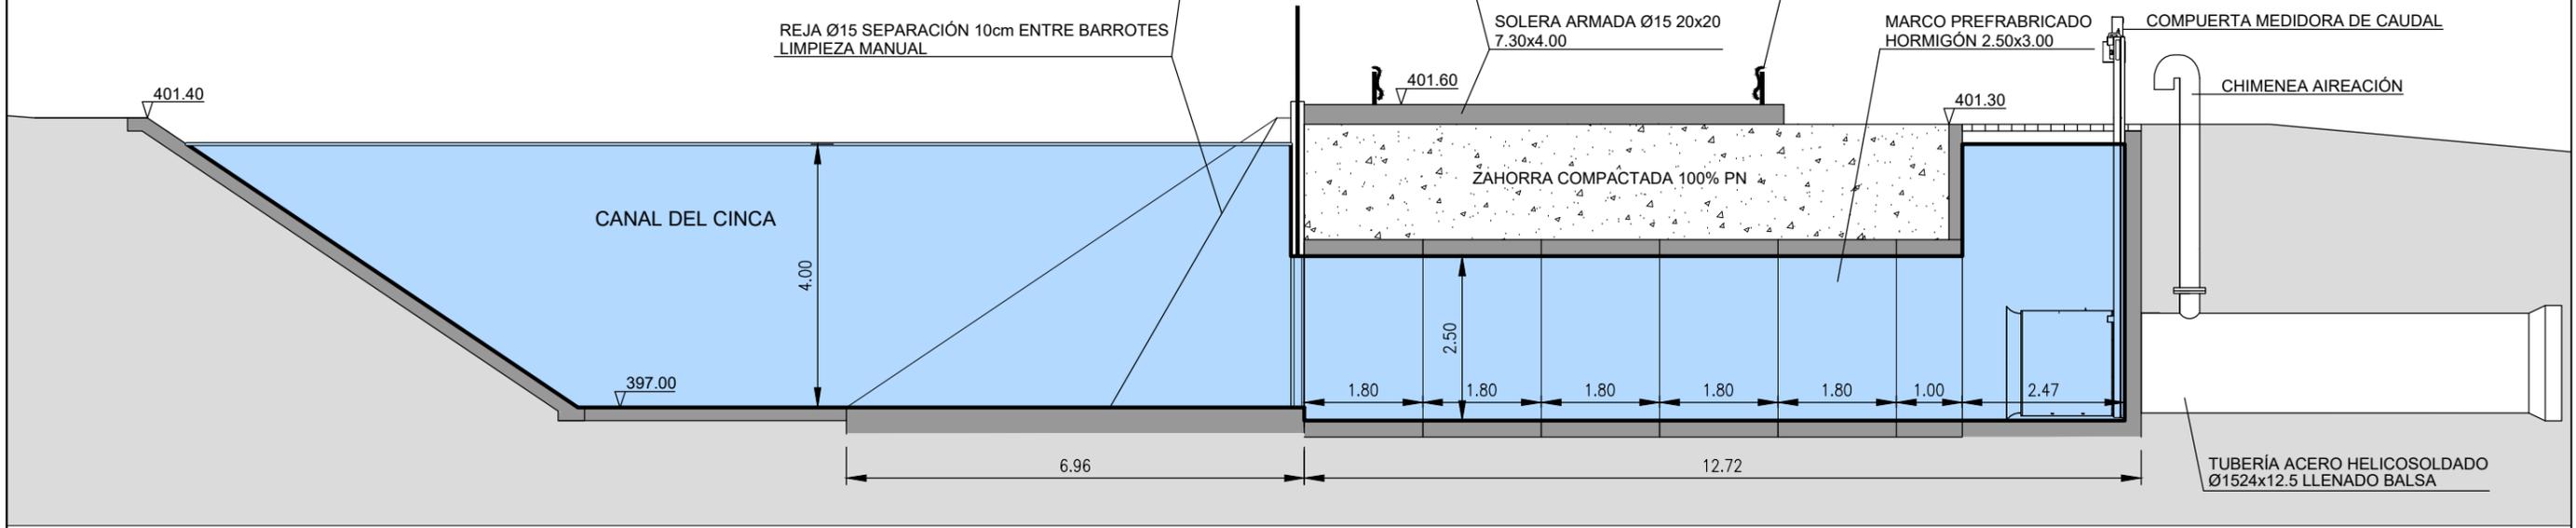

SECCIÓN TRANSVERSAL TOMA CANAL DEL CINCA MARCO FREABRICADO 4.25x3.00  
ESCALA 1 : 100

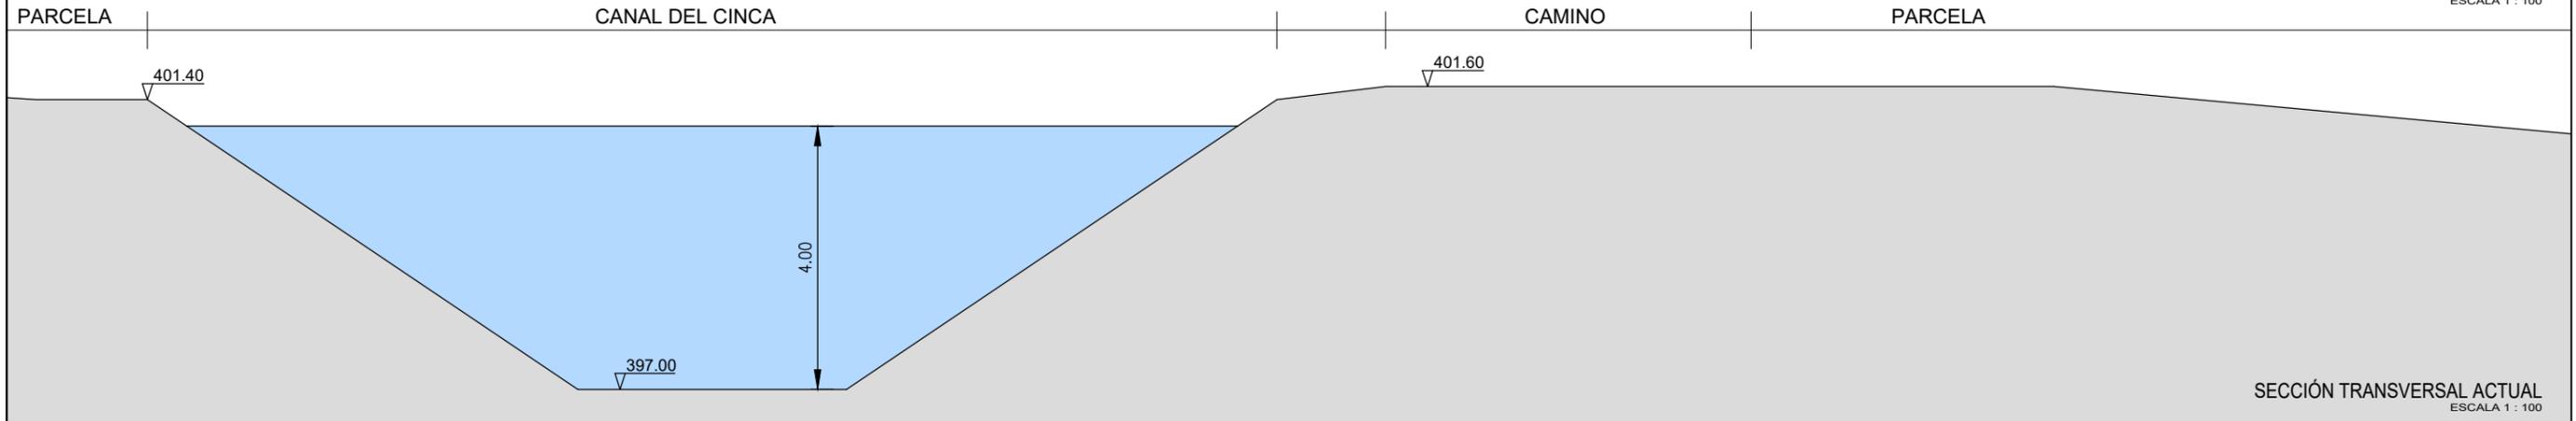

SECCIÓN TRANSVERSAL ACTUAL  
ESCALA 1 : 100

EDICIÓN	MODIFICACIÓN / COMENTARIO	FECHA
DIBUJADO	JOSÉ ANTONIO TENORIO LADRÓN DE GUEVARA	

PROMOTOR:

PROYECTO DE MODERNIZACIÓN DEL REGADÍO DE LAS COMUNIDADES DE REGANTES DE GRANÉN-FLUMEN Y ALMUNIENTE (HUESCA)

CONSULTORES:

ESCALAS:

FECHA: DICIEMBRE DE 2.021  
REFERENCIA: 6.325  
SIGNATURA: JOSÉ ANTONIO TENORIO LADRÓN DE GUEVARA  
Nº DE PLANO: 5.2  
Nº DE HOJA: 1 de 1