


4665000

4662000

4659000

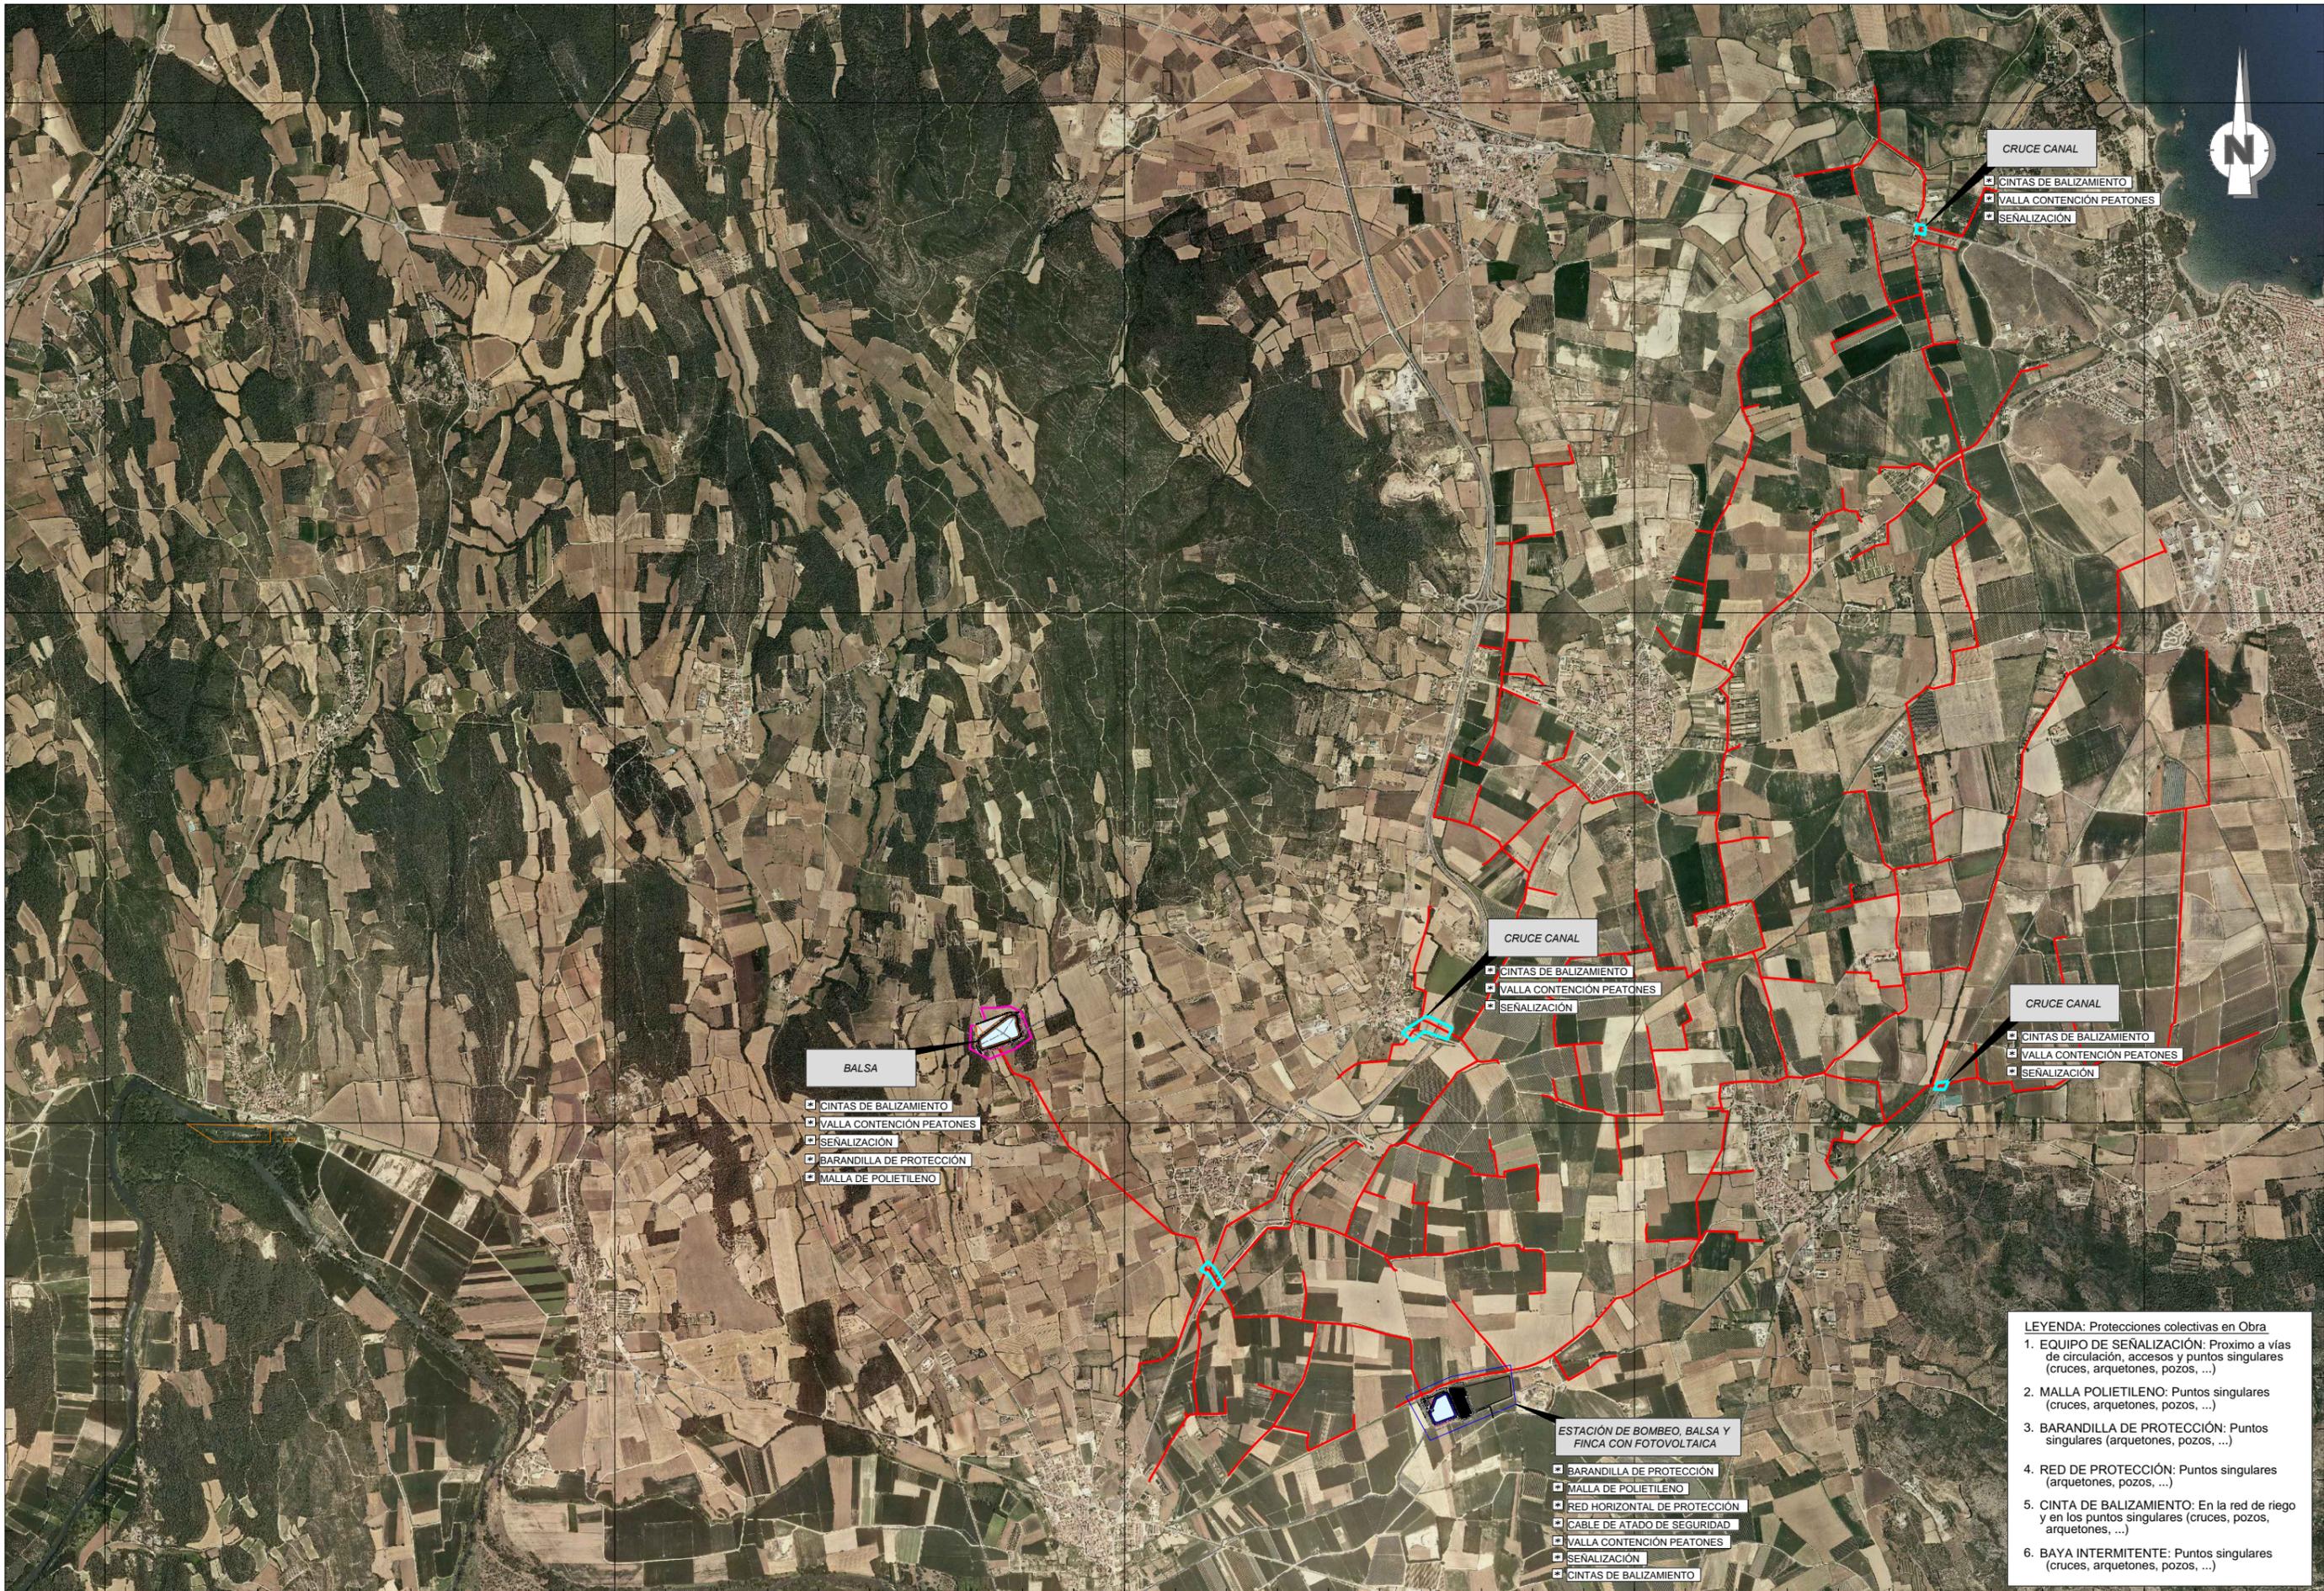

CRUCE CANAL

- CINTAS DE BALIZAMIENTO
- VALLA CONTENCIÓN PEATONES
- SEÑALIZACIÓN

CRUCE CANAL

- CINTAS DE BALIZAMIENTO
- VALLA CONTENCIÓN PEATONES
- SEÑALIZACIÓN

CRUCE CANAL

- CINTAS DE BALIZAMIENTO
- VALLA CONTENCIÓN PEATONES
- SEÑALIZACIÓN

BALSA

- CINTAS DE BALIZAMIENTO
- VALLA CONTENCIÓN PEATONES
- SEÑALIZACIÓN
- BARANDILLA DE PROTECCIÓN
- MALLA DE POLIETILENO

ESTACION DE BOMBEO, BALSA Y FINCA CON FOTVOLTAICA

- BARANDILLA DE PROTECCIÓN
- MALLA DE POLIETILENO
- RED HORIZONTAL DE PROTECCIÓN
- CABLE DE ATADO DE SEGURIDAD
- VALLA CONTENCIÓN PEATONES
- SEÑALIZACIÓN
- CINTAS DE BALIZAMIENTO

LEYENDA: Protecciones colectivas en Obra

- EQUIPO DE SEÑALIZACIÓN: Proximo a vías de circulación, accesos y puntos singulares (cruces, arquetones, pozos, ...)
- MALLA POLIETILENO: Puntos singulares (cruces, arquetones, pozos, ...)
- BARANDILLA DE PROTECCIÓN: Puntos singulares (arquetones, pozos, ...)
- RED DE PROTECCIÓN: Puntos singulares (arquetones, pozos, ...)
- CINTA DE BALIZAMIENTO: En la red de riego y en los puntos singulares (cruces, pozos, arquetones, ...)
- BAYA INTERMITENTE: Puntos singulares (cruces, arquetones, pozos, ...)

498000 501000 504000 507000 510000
 Referencia geográfica: Datum ETRS89 Coordenadas UTM huso 31