



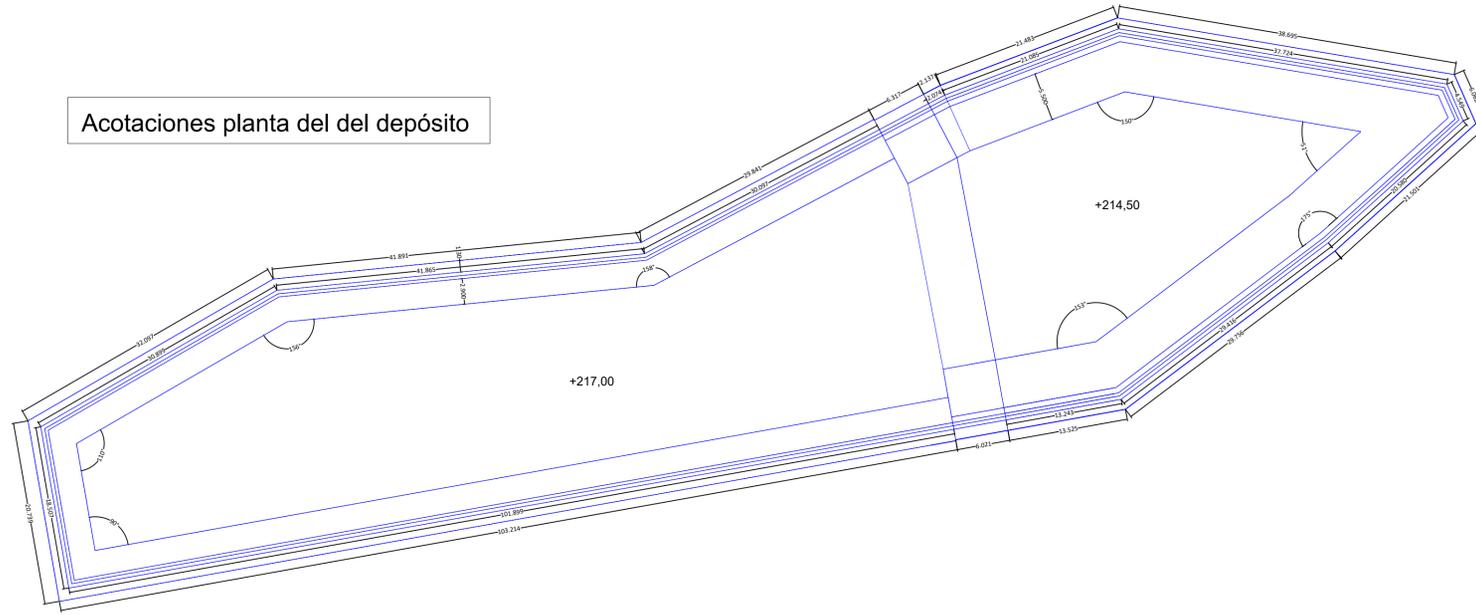

Acotaciones planta del del depósito

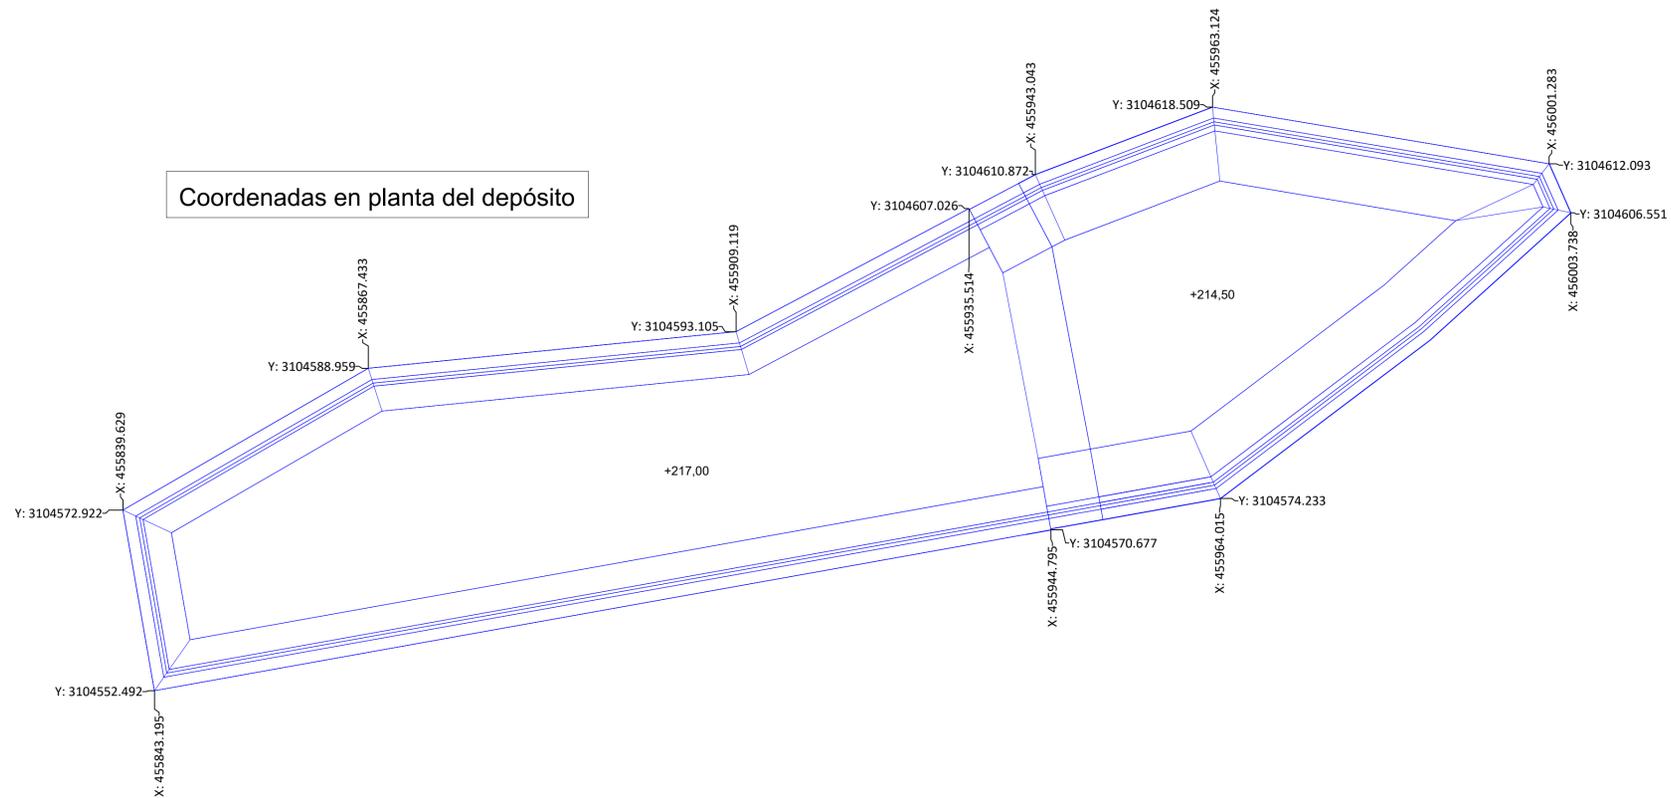

Coordenadas en planta del depósito



002	Fecha	XXXX
001	dd/mm/aaaa	XXXX

Revisión	Fecha	Descripción	Aprobado
			Plano nº:
			02.01
			Hoja nº:
			1

Título del plano: PLANO DE REPLANTEO