

ÍNDICE:

PROYECTO DE OPTIMIZACIÓN EN EL USO DE LOS RECURSOS HÍDRICOS DE AGUAS DESALADAS Y MEJORA DE LA EFICIENCIA ENERGÉTICA MEDIANTE BOMBEO SOLAR FOTOVOLTAICO Y SISTEMA DE ALMACENAMIENTO DE ENERGÍA PARA AGUAS DEL ALMANZORA, S.A. (ALMERÍA)

T.M. CUEVAS DEL ALMANZORA

Nº DE ORDEN	POLÍGONO	PARCELA	PLANO
04/035/0001	8	12	23, 24
04/035/0002	8	134	23, 24
04/035/0003	12	2	22
04/035/0004	12	3256	22
04/035/0005	20	109	8
04/035/0006	21	489	8
04/035/0007	21	564	8, 9, 10
04/035/0008	29	3016	20, 21, 22
04/035/0009	29	3017	21
04/035/0010	29	3018	20, 21
04/035/0011	29	3070	21, 22
04/035/0012	29	3071	21, 22
04/035/0013	29	3078	22
04/035/0014	29	3081	22
04/035/0015	32	92	12, 13
04/035/0016	32	95	11, 12
04/035/0017	32	96	10, 11
04/035/0018	32	97	8, 9, 10
04/035/0019	32	98	10, 11
04/035/0020	32	113	13, 14, 15, 16
04/035/0021	32	114	12, 13, 14
04/035/0022	32	115	12, 13
04/035/0023	32	126	13, 14, 15, 16
04/035/0024	33	29	18, 19, 20
04/035/0025	33	106	16, 17, 18
04/035/0026	33	120	17, 18
04/035/0027	33	121	17, 18
04/035/0028	33	122	17, 18
04/035/0029	33	124	17, 18, 19
04/035/0030	33	170	17, 18

ÍNDICE:

T.M. HUERCAL-OVERA

Nº DE ORDEN	POLÍGONO	PARCELA	PLANO
04/053/0001	29	106	7
04/053/0002	29	113	7
04/053/0003	30	3	7
04/053/0004	30	8	3, 4, 5, 6
04/053/0005	30	9	3, 4
04/053/0006	30	13	1, 2
04/053/0007	31	2	7
04/053/0008	31	13	4, 5, 6
04/053/0009	31	45	6
04/053/0010	31	49	7



● Apoyo existente (Línea eléctrica)	■ Servidumbre
● Arqueta	■ Ocupación Temporal
— Tubería de aspiración de EB	■ Nº Orden MPP
— Línea eléctrica enterrada	■ Nº Orden Mun_Po_Par parcela afectada
— Eje Tubería	■ Parcela Afectada
■ Expropiación	■ Parcela Catastral



04/053/0006
53_30_13

53_30_9011

LINEA SEJASA FASE II

53_30_9002

Línea aérea existente

	Apoyo existente (Línea eléctrica)		Servidumbre
	Arqueta		Ocupación Temporal
	Tubería de aspiración de EB		Nº Orden MPP
	Línea eléctrica enterrada		Nº Orden Mun_Po_Par parcela afectada
	Eje Tubería		Parcela Afectada
	Expropiación		Parcela Catastral

ETRS 1989 UTM Zone 30N




Título: **PROYECTO DE OPTIMIZACIÓN EN EL USO DE LOS RECURSOS HÍDRICOS DE AGUAS DESALADAS Y MEJORA DE LA EFICIENCIA ENERGÉTICA MEDIANTE BOMBEO SOLAR FOTOVOLTAICO Y SISTEMA DE ALMACENAMIENTO DE ENERGÍA PARA AGUAS DEL ALMANZORA, S.A. (ALMERÍA)**

Designación: **PLANO DE EXPROPIACIONES**

Escala:
DIN A3 1:2.000

Fecha: **2025**

Plano Nº: **2 de 24**

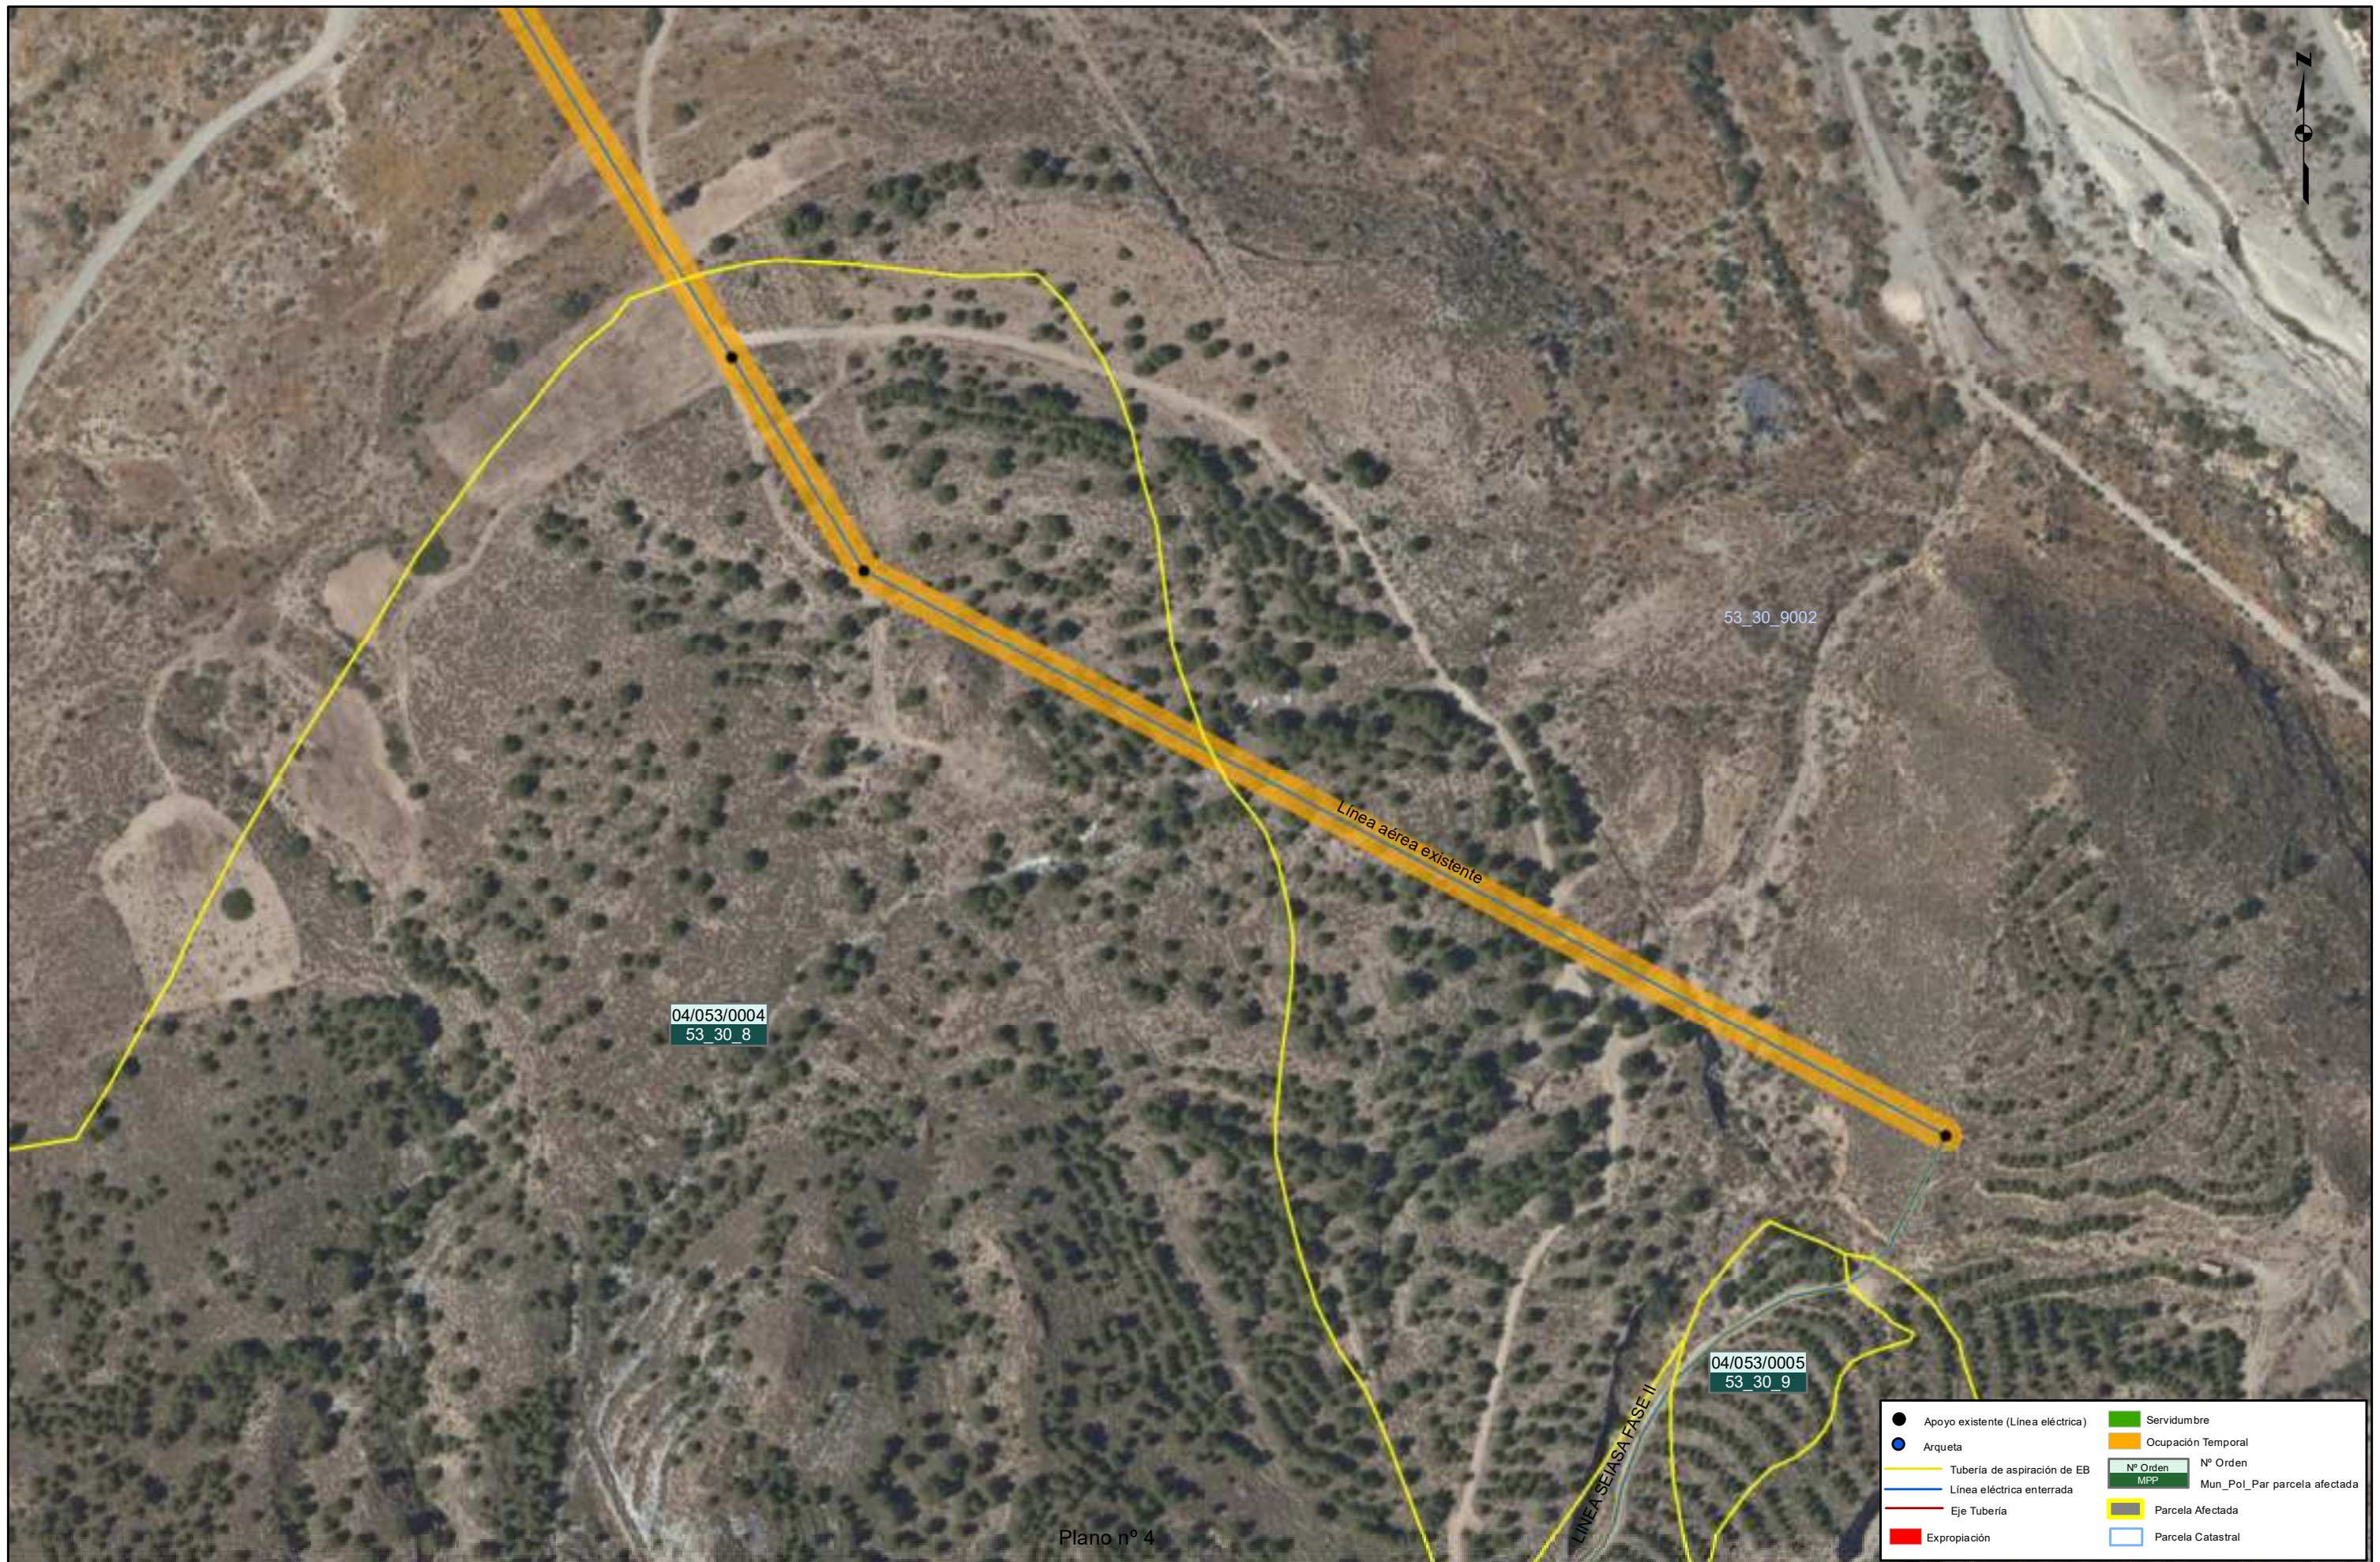

● Apoyo existente (Línea eléctrica)	■ Servidumbre
● Arqueta	■ Ocupación Temporal
— Tubería de aspiración de EB	■ Nº Orden MPP
— Línea eléctrica enterrada	■ Nº Orden Mun_Pol_Par parcela afectada
— Eje Tubería	■ Parcela Afectada
■ Expropiación	■ Parcela Catastral



● Apoyo existente (Línea eléctrica)	■ Servidumbre
● Arqueta	■ Ocupación Temporal
— Tubería de aspiración de EB	■ Nº Orden MPP
— Línea eléctrica enterrada	■ Nº Orden Mun_Pol_Par parcela afectada
— Eje Tubería	■ Parcela Afectada
■ Expropiación	■ Parcela Catastral






	Apoyo existente (Línea eléctrica)		Servidumbre
	Arqueta		Ocupación Temporal
	Tubería de aspiración de EB		Nº Orden MPP
	Línea eléctrica enterrada		Nº Orden Mun_Pol_Par parcela afectada
	Eje Tubería		Parcela Afectada
	Expropiación		Parcela Catastral



● Apoyo existente (Línea eléctrica)	■ Servidumbre
● Arqueta	■ Ocupación Temporal
— Tubería de aspiración de EB	■ Nº Orden MPP
— Línea eléctrica enterrada	■ Nº Orden Mun_Pol_Par parcela afectada
— Eje Tubería	■ Parcela Afectada
■ Expropiación	■ Parcela Catastral

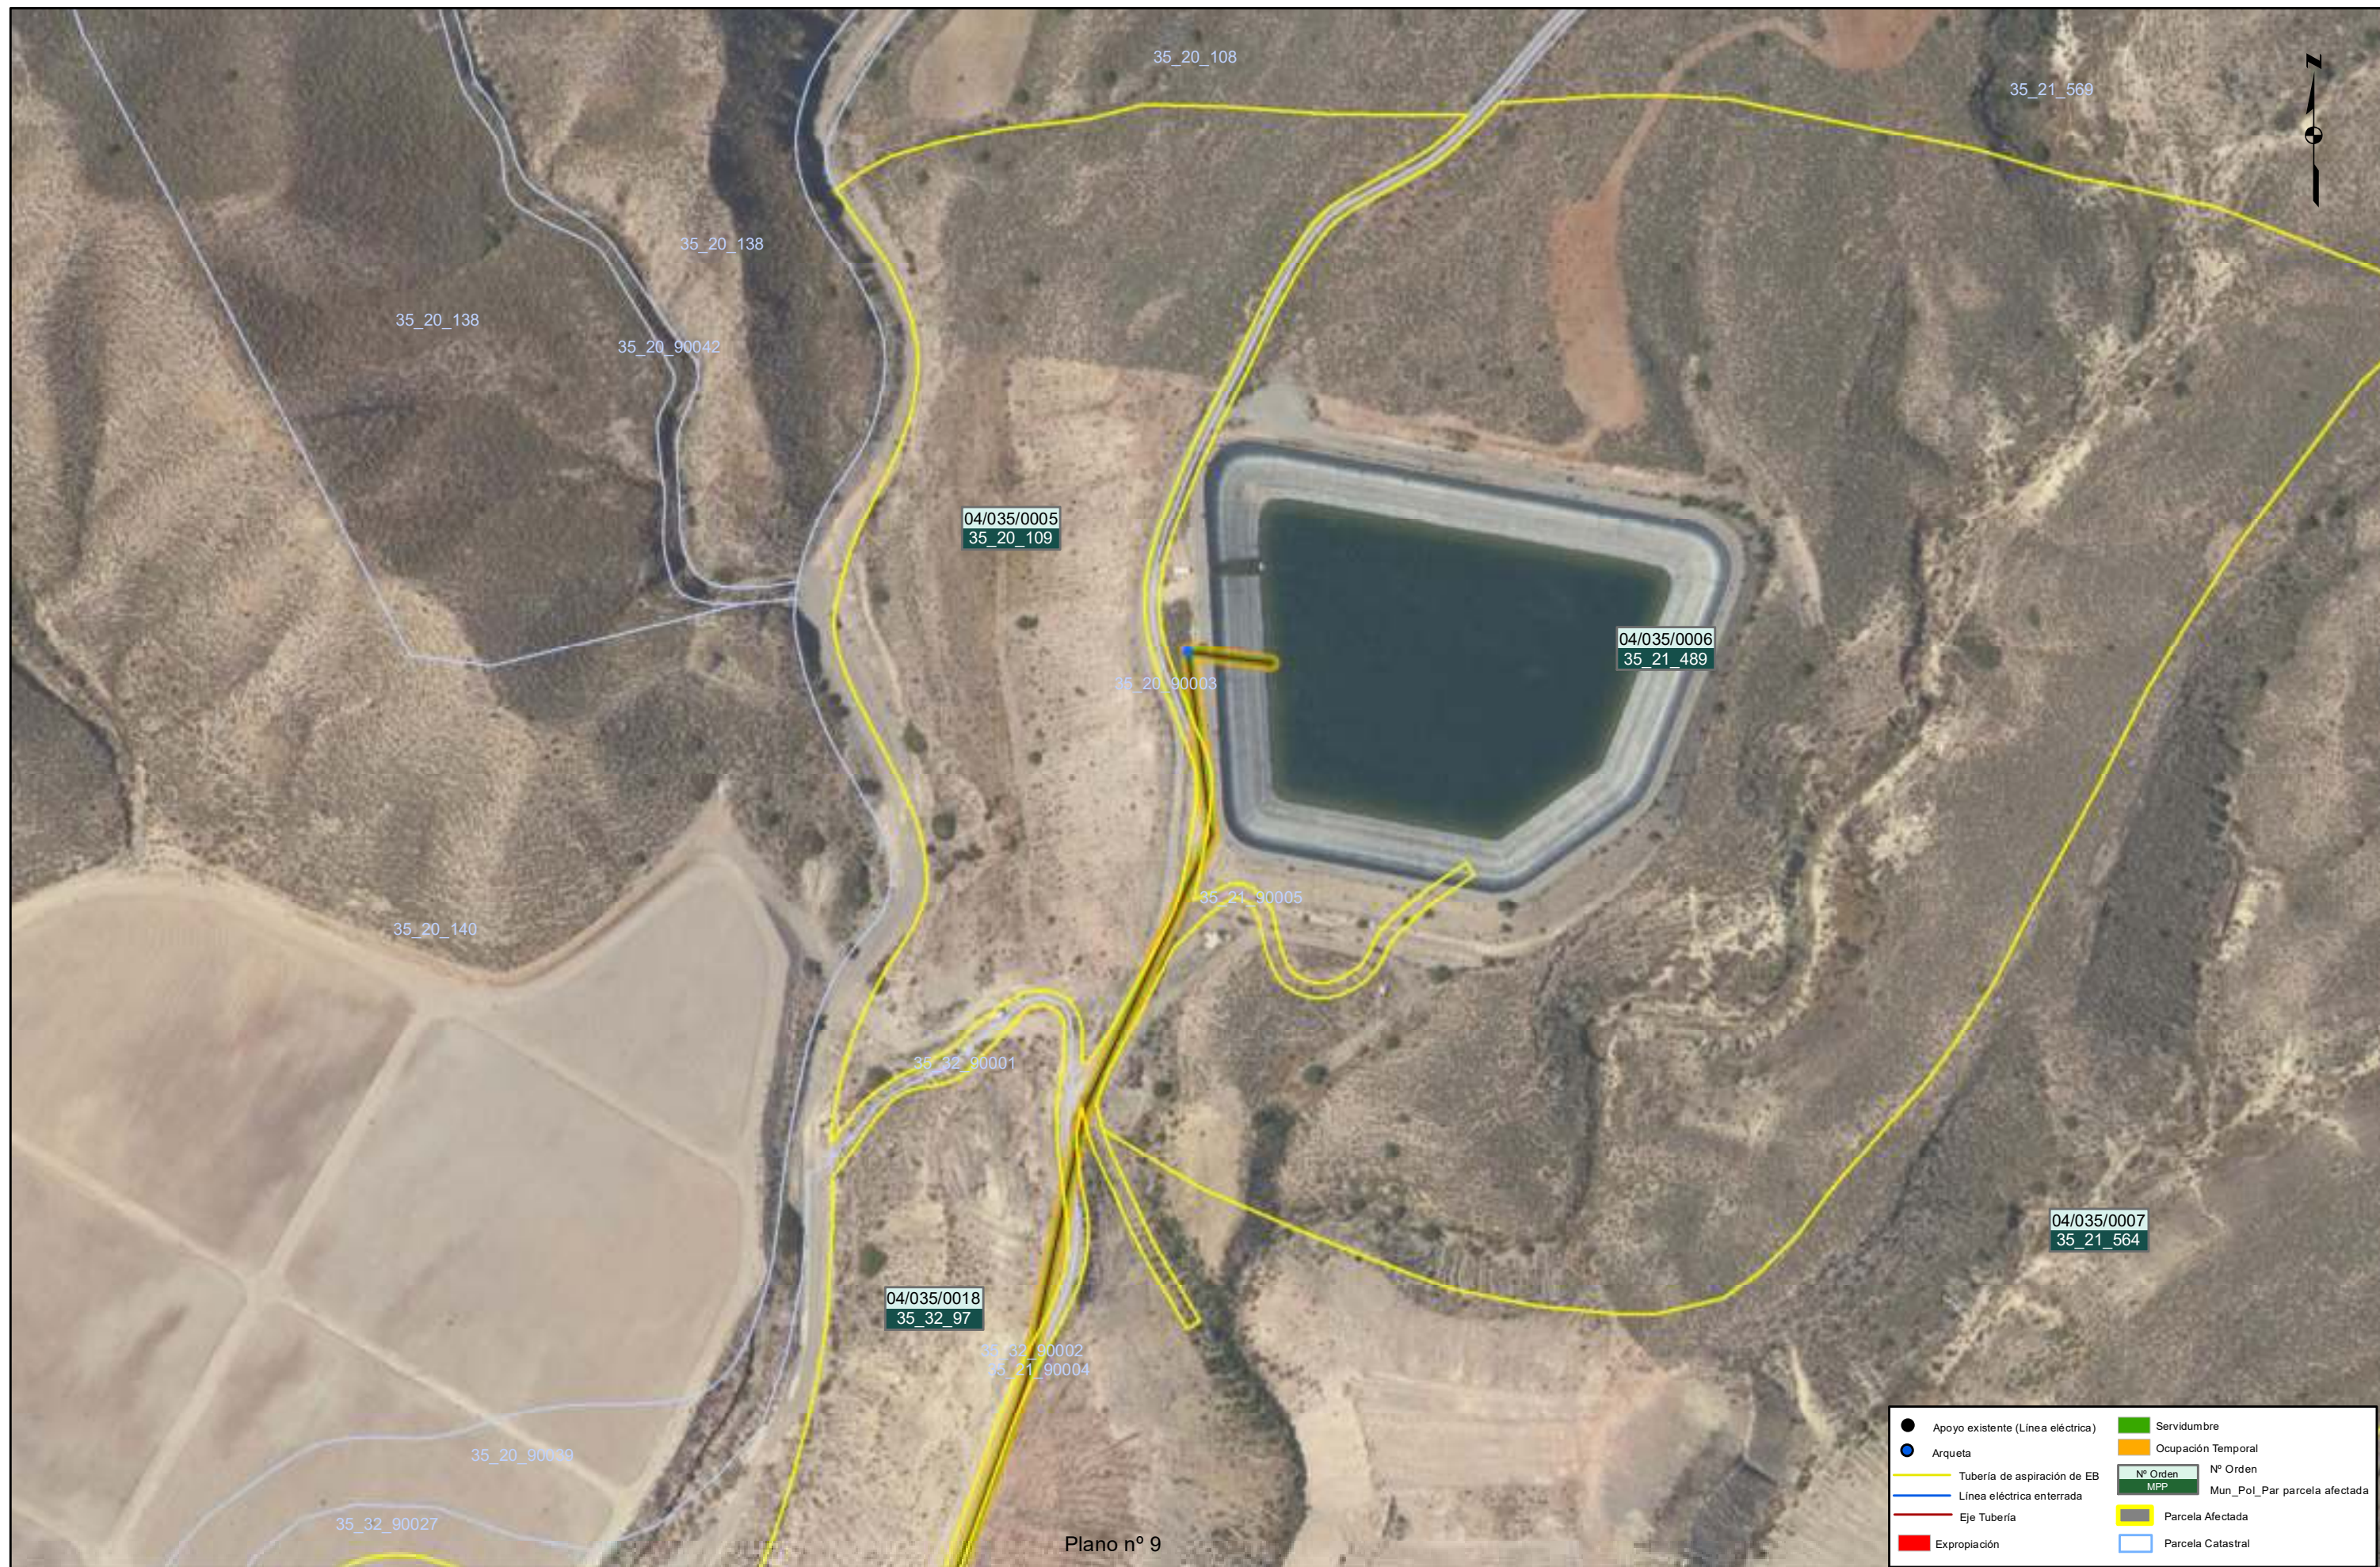



Plano nº 9






● Apoyo existente (Línea eléctrica)	■ Servidumbre
● Arqueta	■ Ocupación Temporal
— Tubería de aspiración de EB	■ Nº Orden MPP
— Línea eléctrica enterrada	■ Nº Orden Mun_Pol_Par parcela afectada
— Eje Tubería	■ Parcela Afectada
■ Expropiación	■ Parcela Catastral

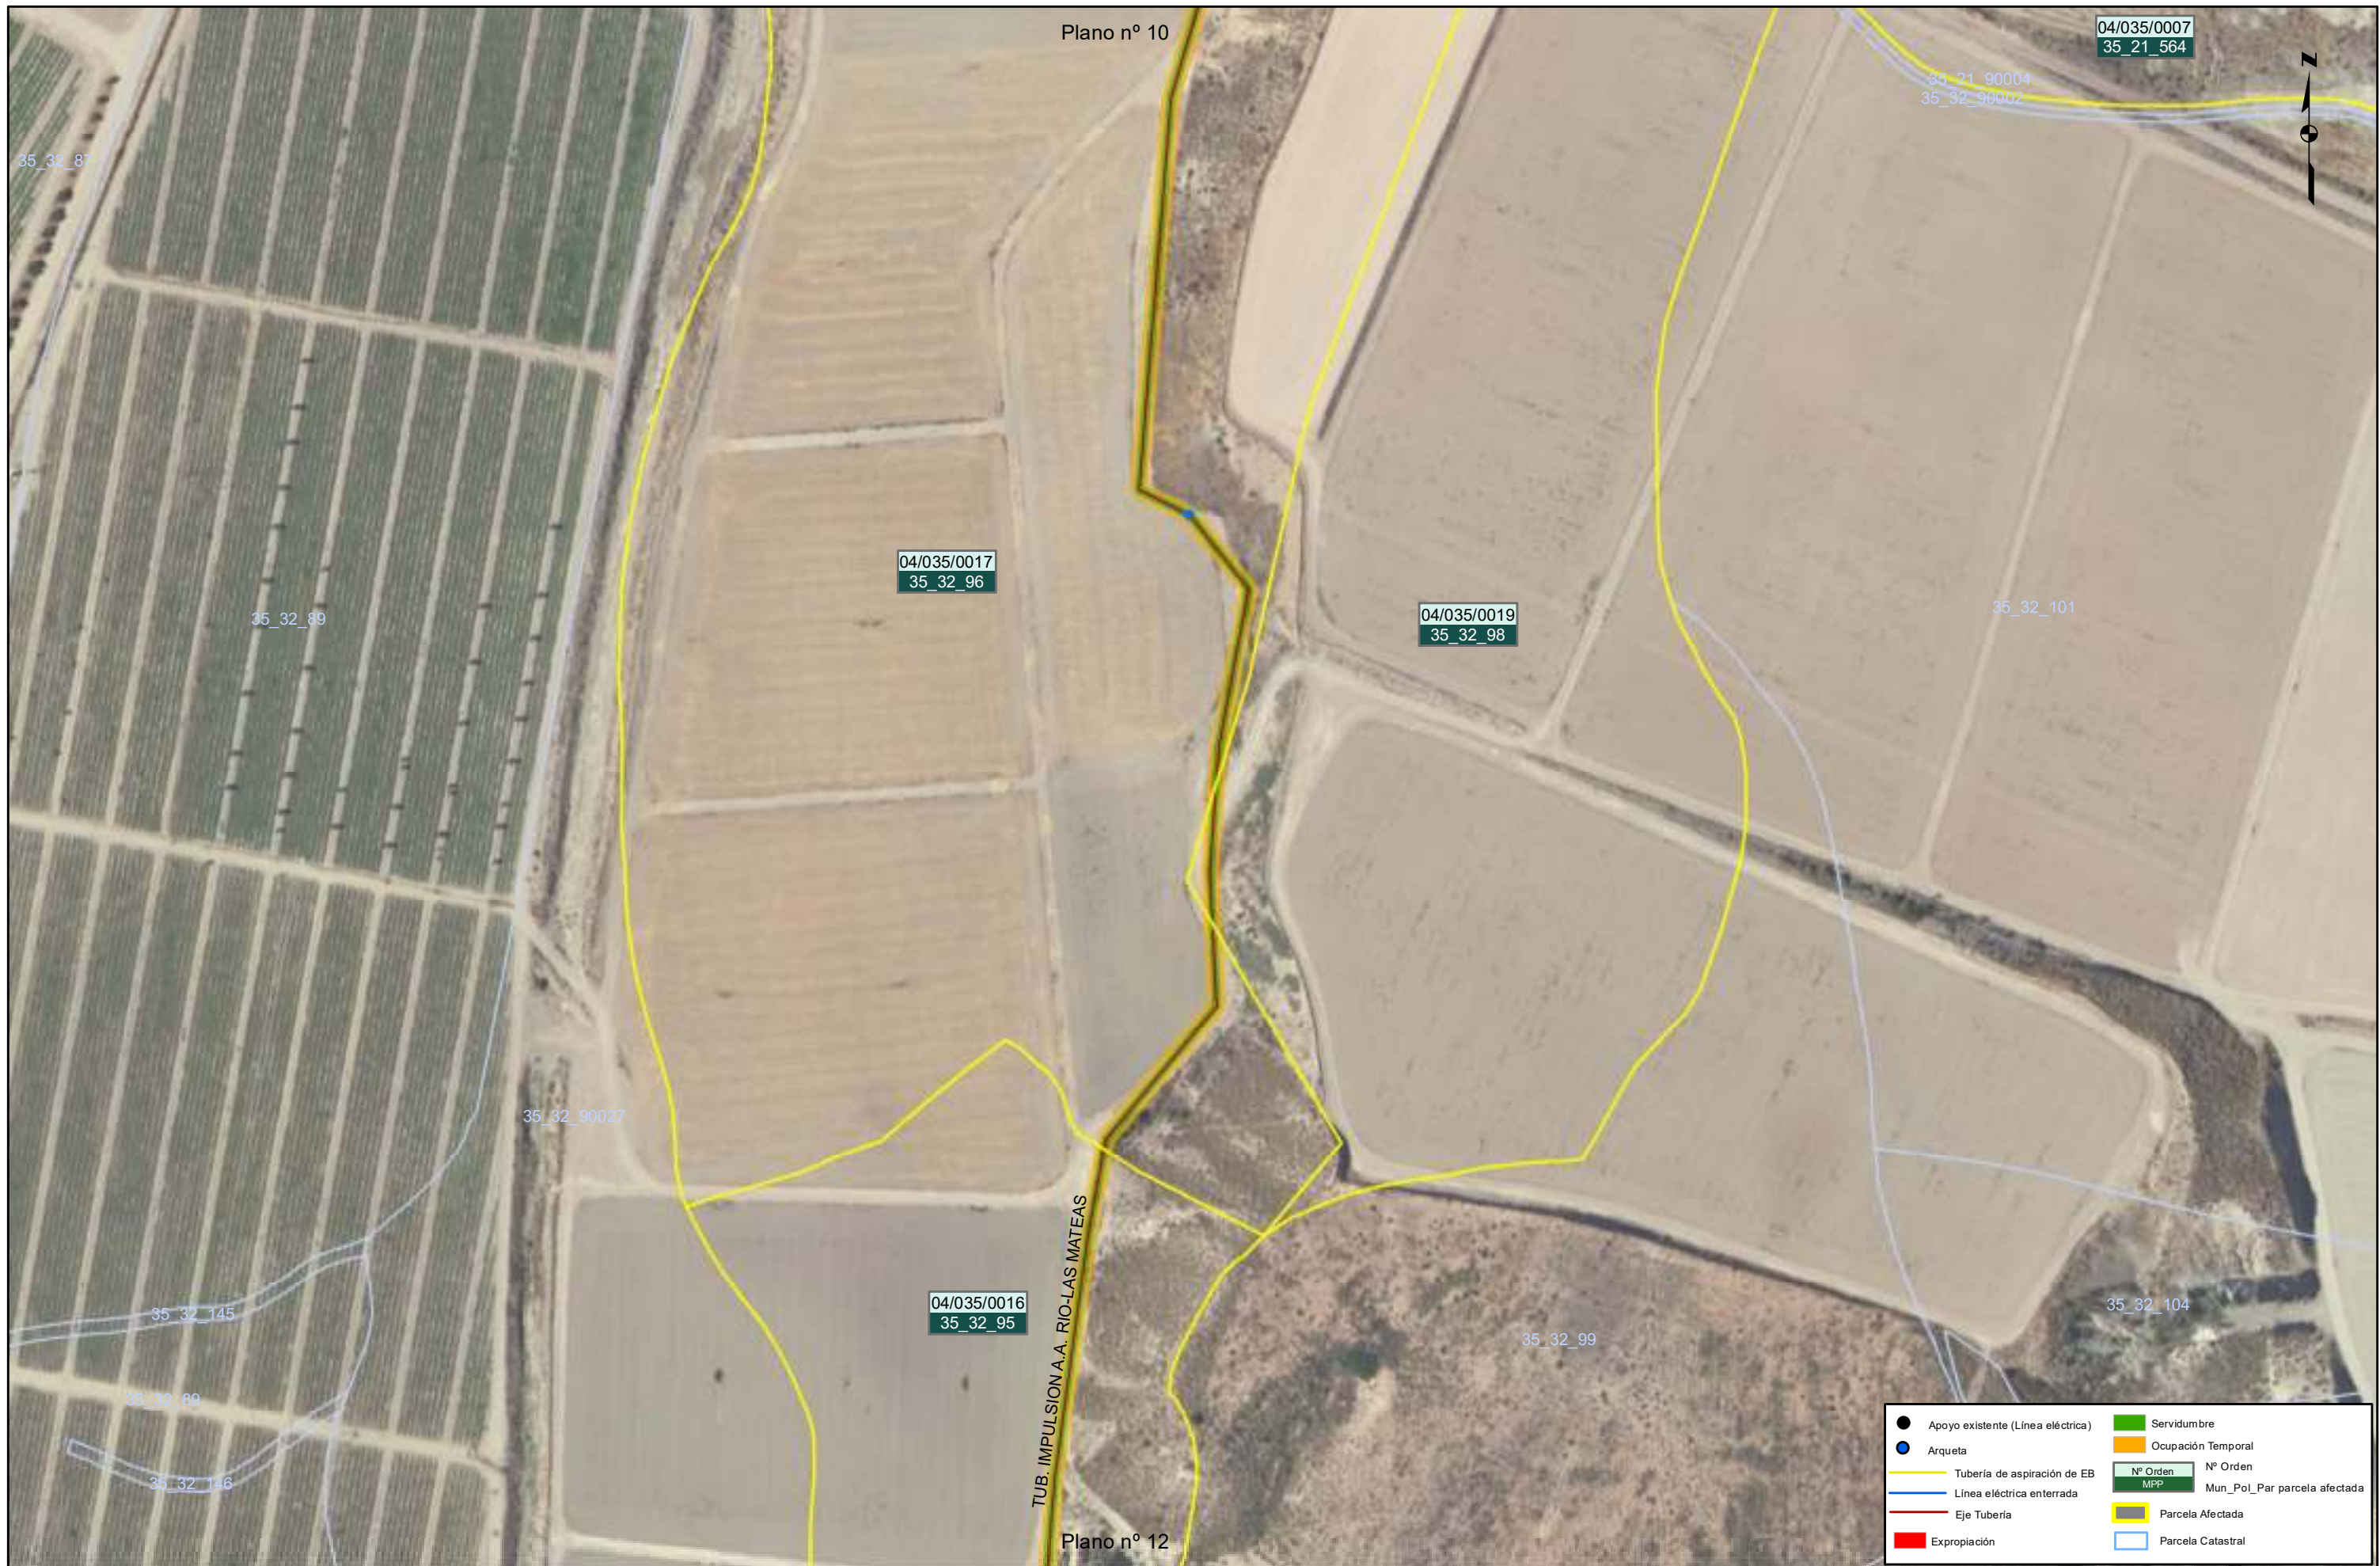

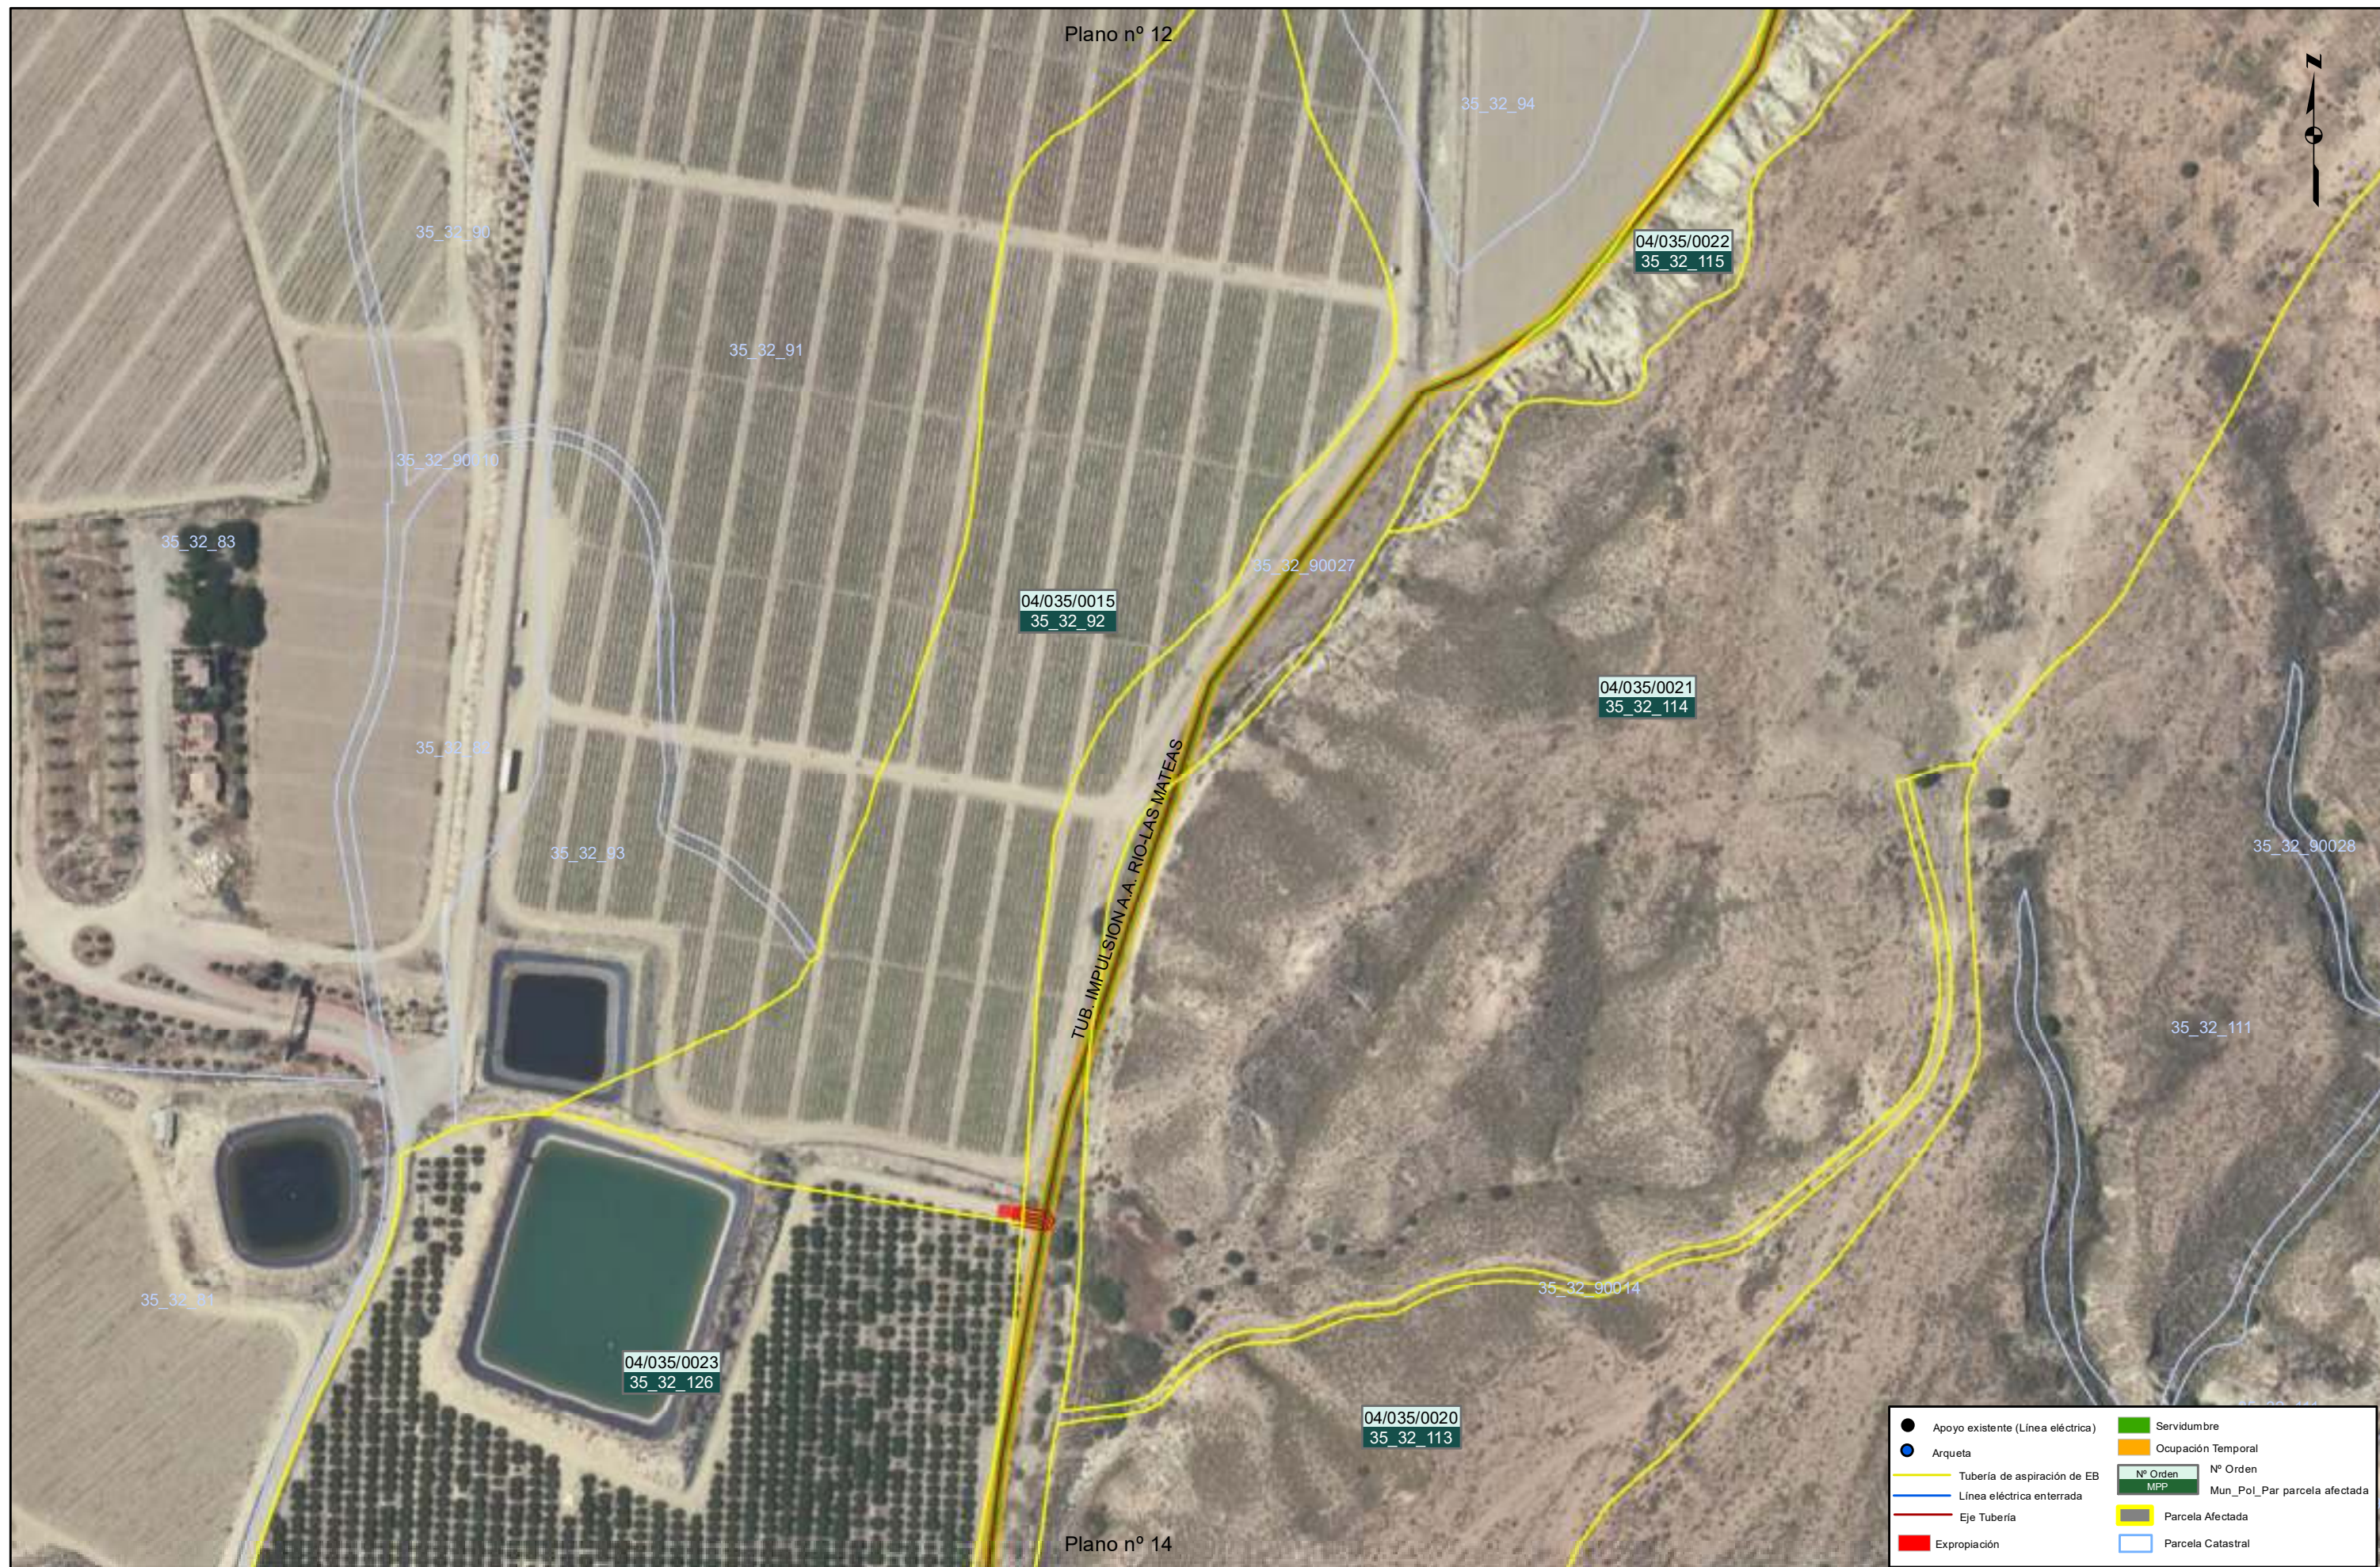


● Apoyo existente (Línea eléctrica)	■ Servidumbre
● Arqueta	■ Ocupación Temporal
— Tubería de aspiración de EB	■ Nº Orden MPP
— Línea eléctrica enterrada	■ Nº Orden Mun_Pol_Par parcela afectada
— Eje Tubería	■ Parcela Afectada
■ Expropiación	■ Parcela Catastral



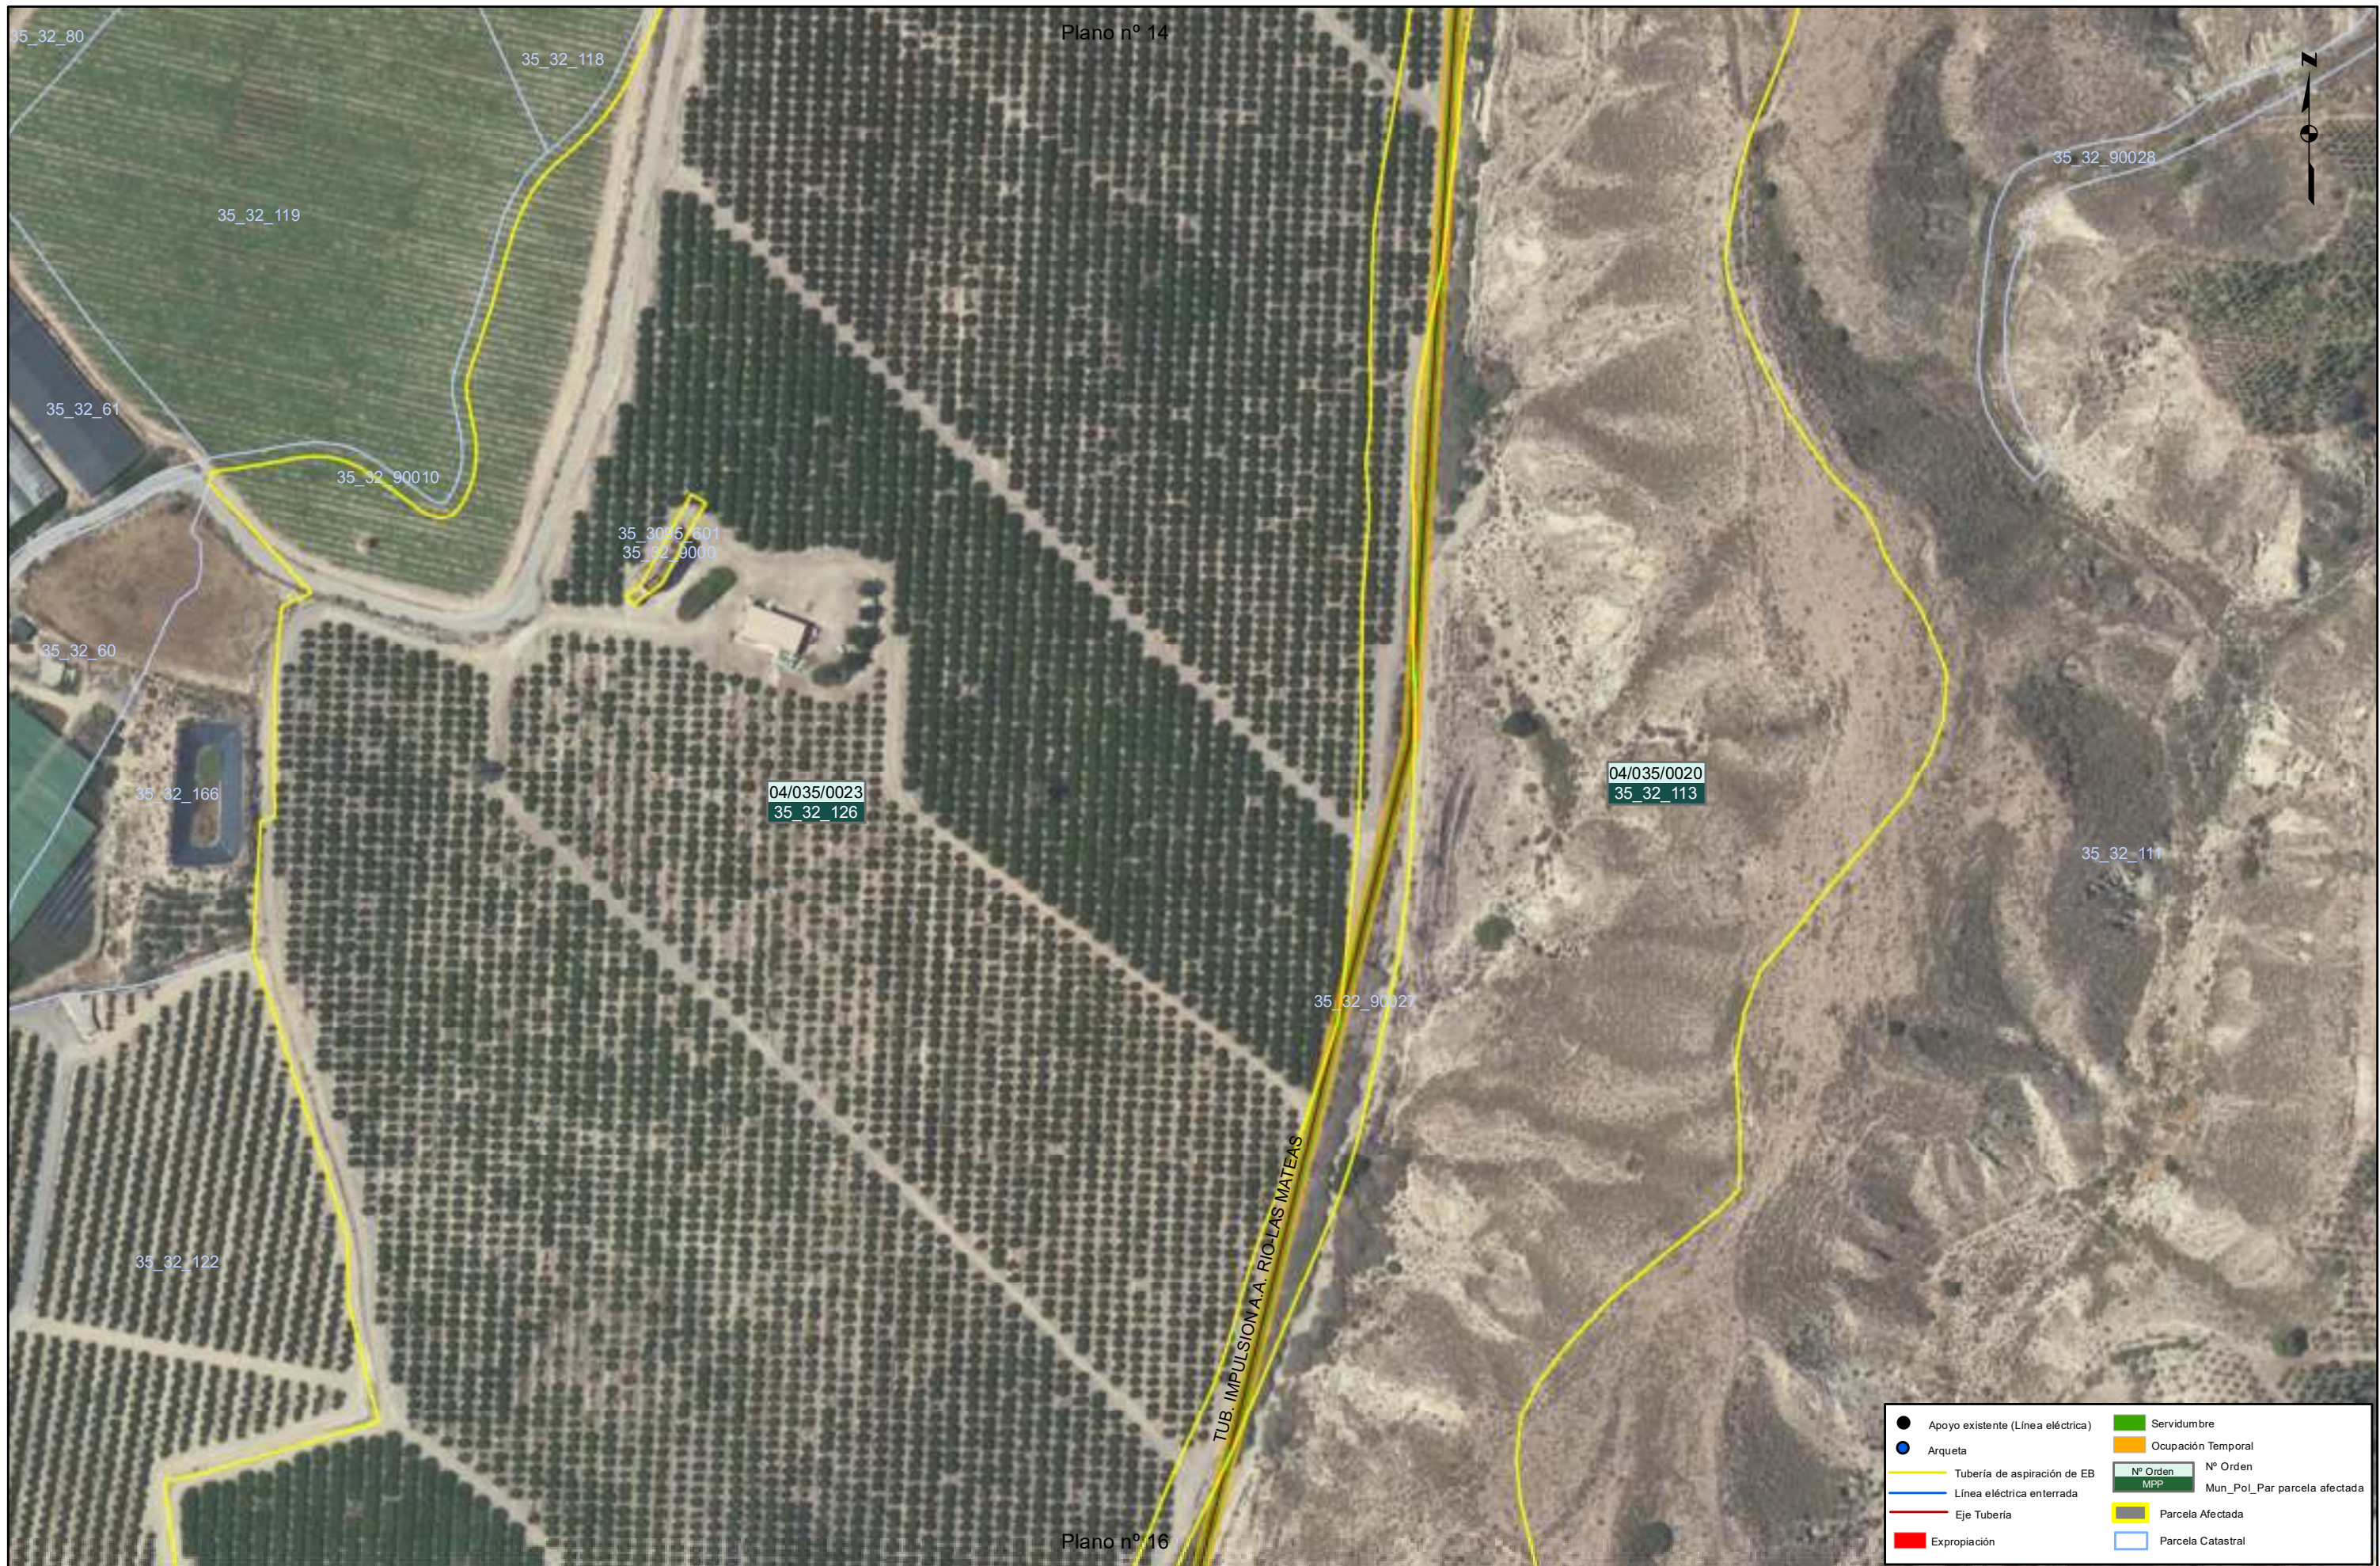


● Apoyo existente (Línea eléctrica)	■ Servidumbre
● Arqueta	■ Ocupación Temporal
— Tubería de aspiración de EB	■ Nº Orden MPP
— Línea eléctrica enterrada	■ Nº Orden Mun_Po_Par parcela afectada
— Eje Tubería	■ Parcela Afectada
■ Expropiación	■ Parcela Catastral

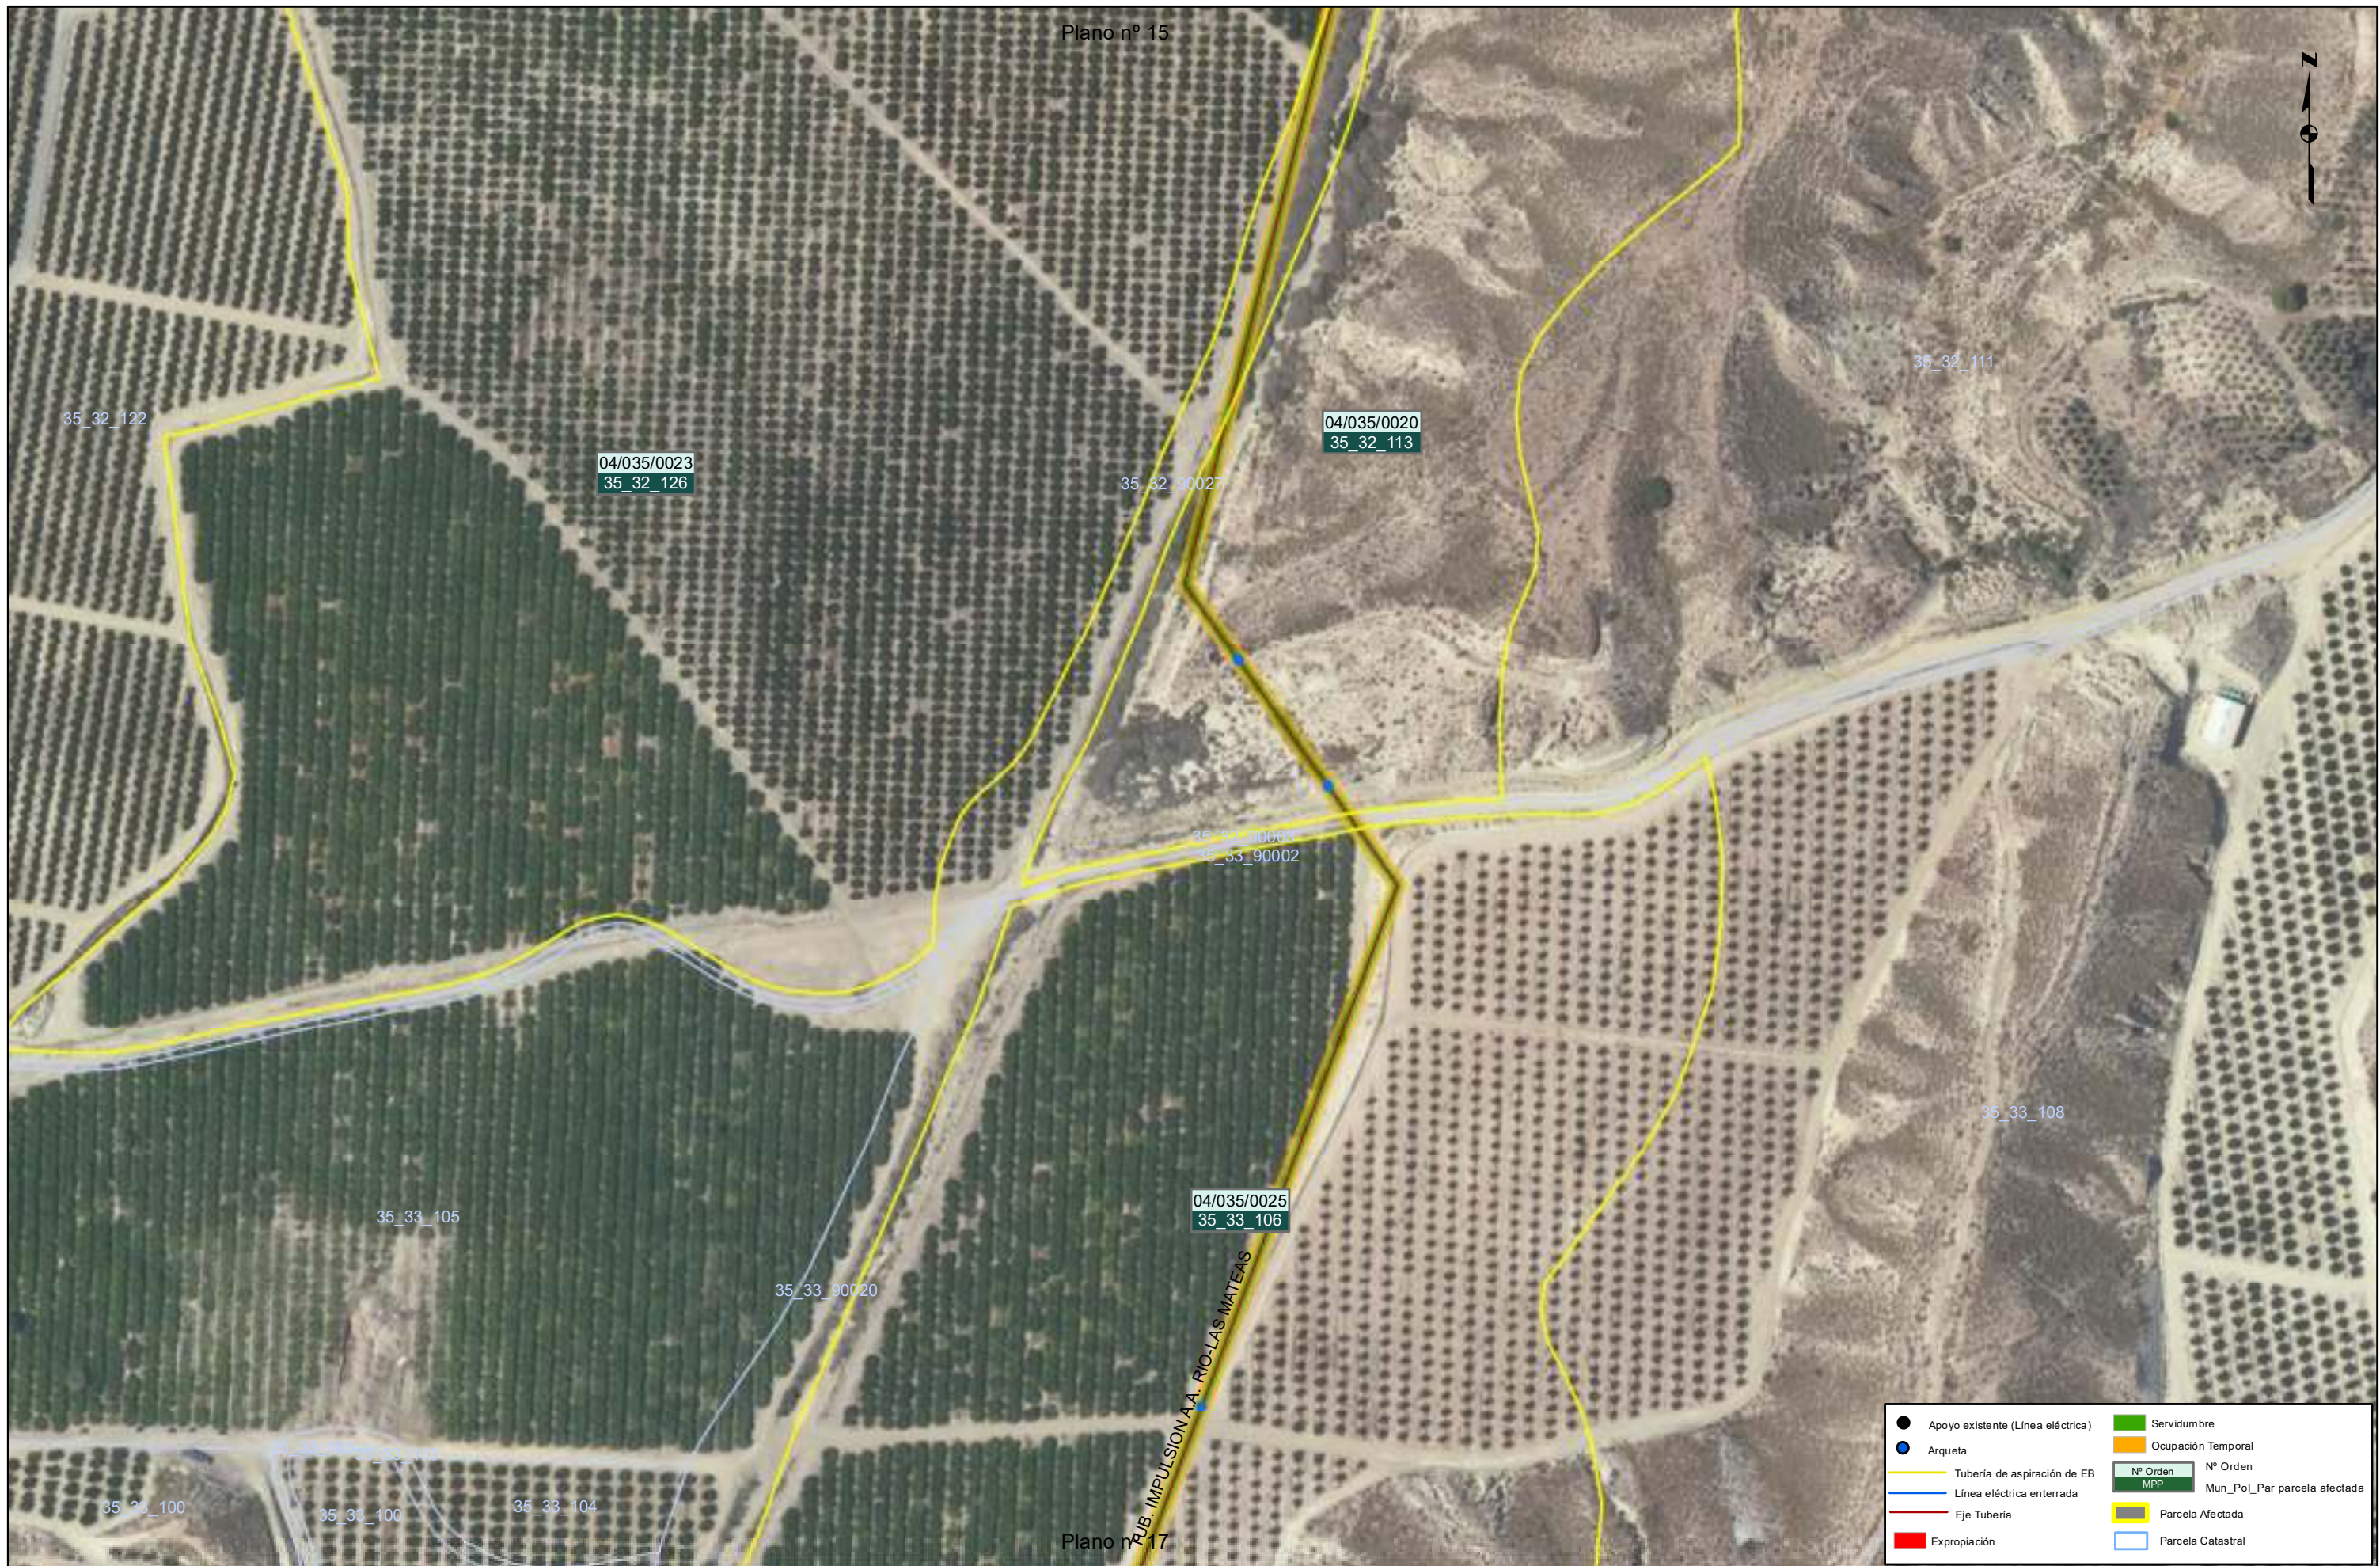

Plano nº 15

Plano nº 17

● Apoyo existente (Línea eléctrica)	■ Servidumbre
● Arqueta	■ Ocupación Temporal
— Tubería de aspiración de EB	■ Nº Orden
— Línea eléctrica enterrada	■ Nº Orden MPP
— Eje Tubería	■ Mun_Pol_Par parcela afectada
■ Expropiación	■ Parcela Afectada
	■ Parcela Catastral

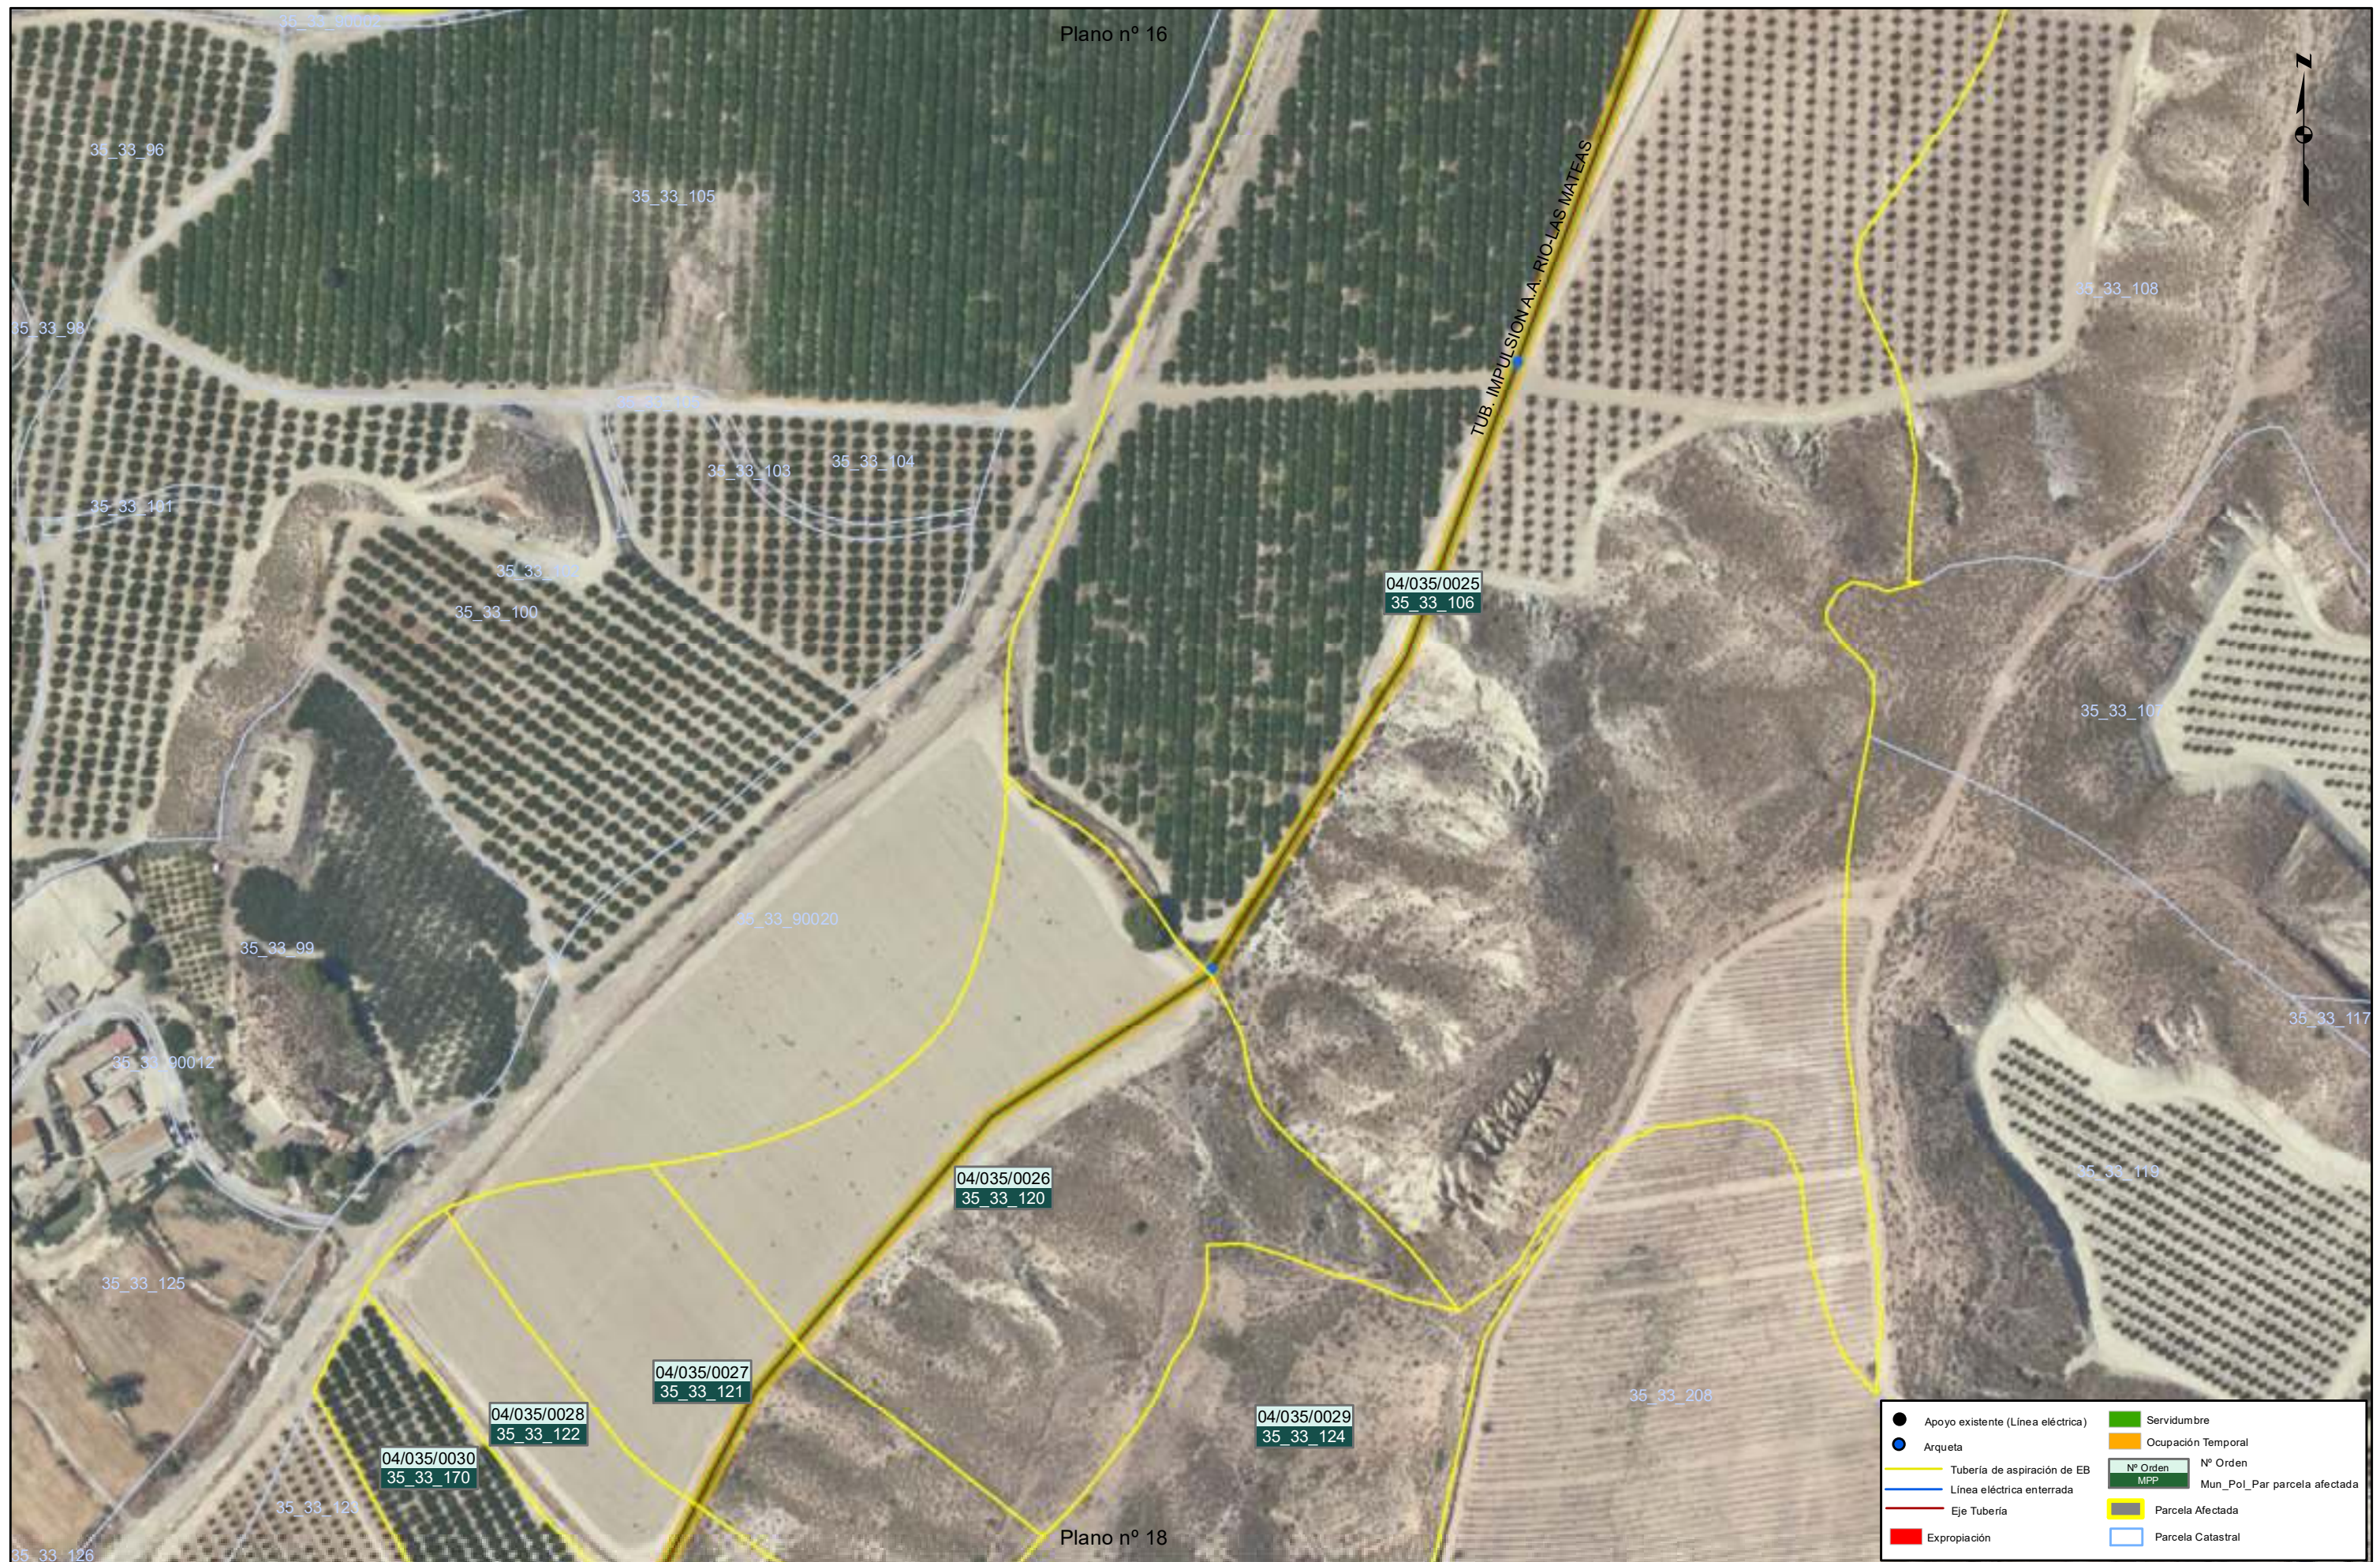

● Apoyo existente (Línea eléctrica)	■ Servidumbre
● Arqueta	■ Ocupación Temporal
— Tubería de aspiración de EB	■ Nº Orden MPP
— Línea eléctrica enterrada	■ Nº Orden Mun_Pol_Par parcela afectada
— Eje Tubería	■ Parcela Afectada
■ Expropiación	■ Parcela Catastral




Título: **PROYECTO DE OPTIMIZACIÓN EN EL USO DE LOS RECURSOS HÍDRICOS DE AGUAS DESALADAS Y MEJORA DE LA EFICIENCIA ENERGÉTICA MEDIANTE BOMBEO SOLAR FOTOVOLTAICO Y SISTEMA DE ALMACENAMIENTO DE ENERGÍA PARA AGUAS DEL ALMANZORA, S.A. (ALMERÍA)**

Designación: **PLANO DE EXPROPIACIONES**

Escala: **1:2.000**
DIN A3

Fecha: **2025**

Plano Nº: **17 de 24**

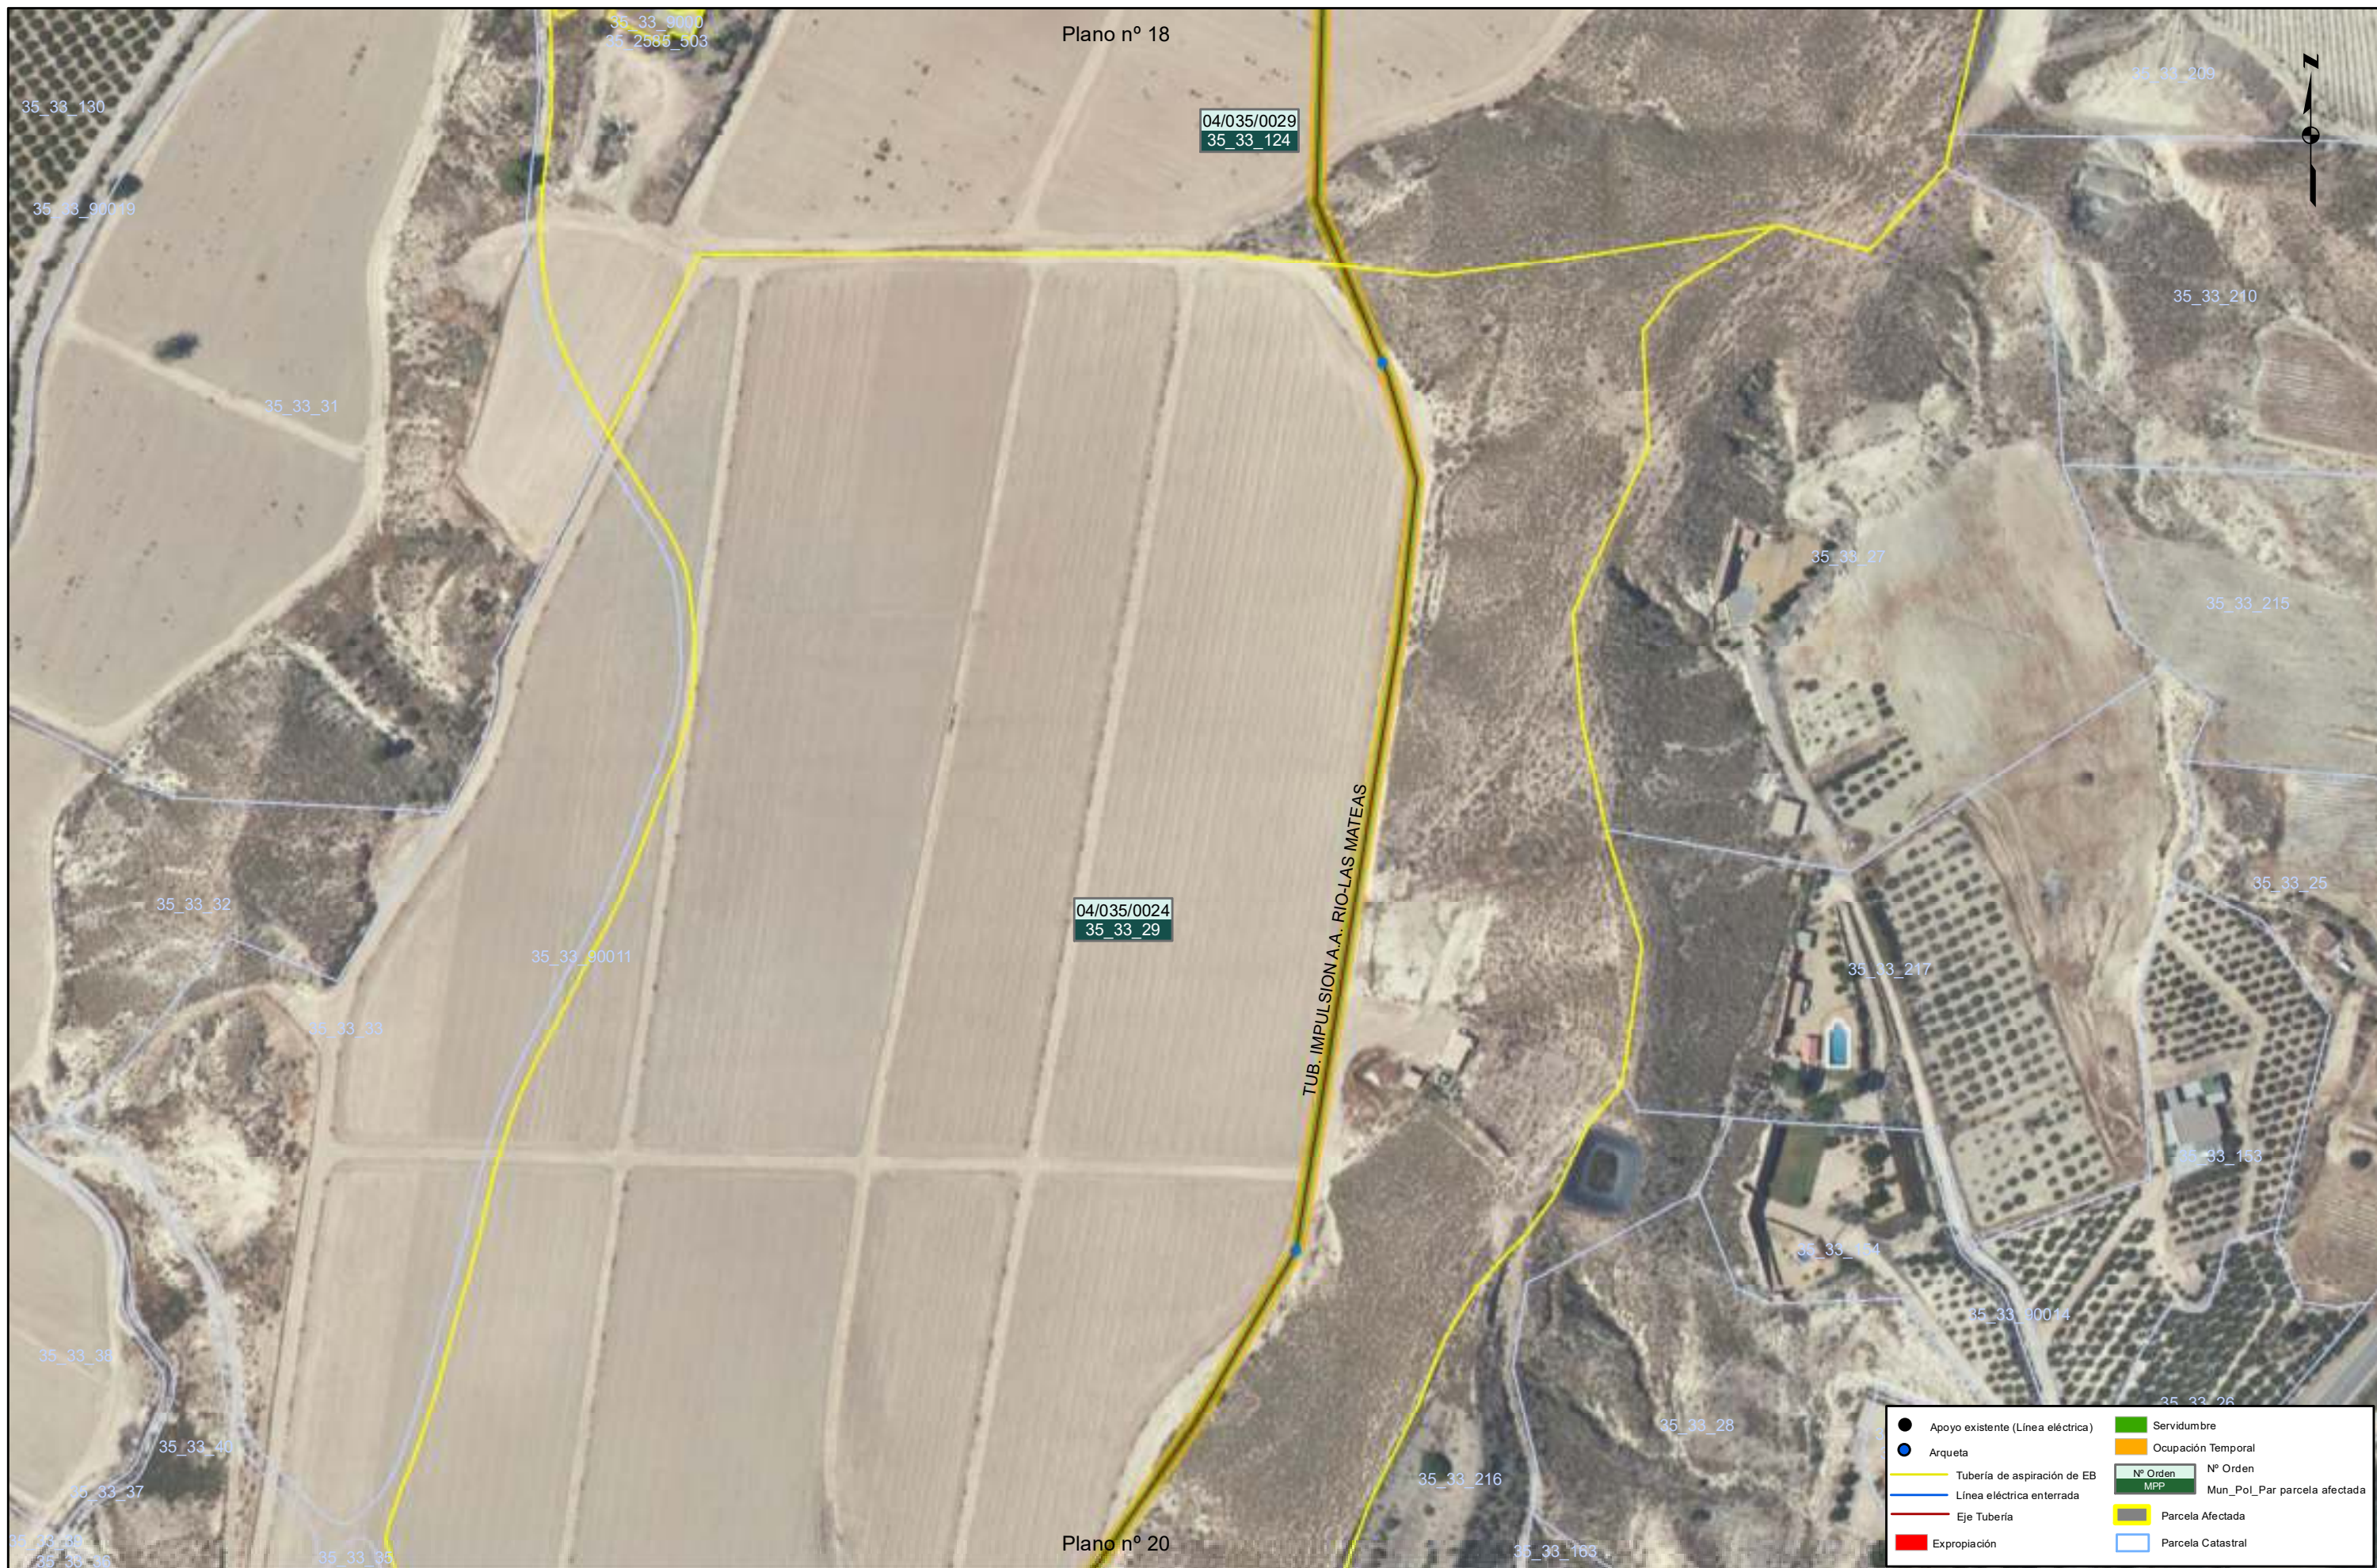

● Apoyo existente (Línea eléctrica)	■ Servidumbre
● Arqueta	■ Ocupación Temporal
— Tubería de aspiración de EB	■ Nº Orden
— Línea eléctrica enterrada	■ Nº Orden MPP
— Eje Tubería	■ Parcela Afectada
■ Expropiación	■ Parcela Catastral






	Apoyo existente (Línea eléctrica)		Servidumbre
	Arqueta		Ocupación Temporal
	Tubería de aspiración de EB		Nº Orden MPP
	Línea eléctrica enterrada		Nº Orden Mun_Pol_Par parcela afectada
	Eje Tubería		Parcela Afectada
	Expropiación		Parcela Catastral



	Apoyo existente (Línea eléctrica)		Servidumbre
	Arqueta		Ocupación Temporal
	Tubería de aspiración de EB		Nº Orden MPP
	Línea eléctrica enterrada		Mun_Pol_Par parcela afectada
	Eje Tubería		Parcela Afectada
	Expropiación		Parcela Catastral

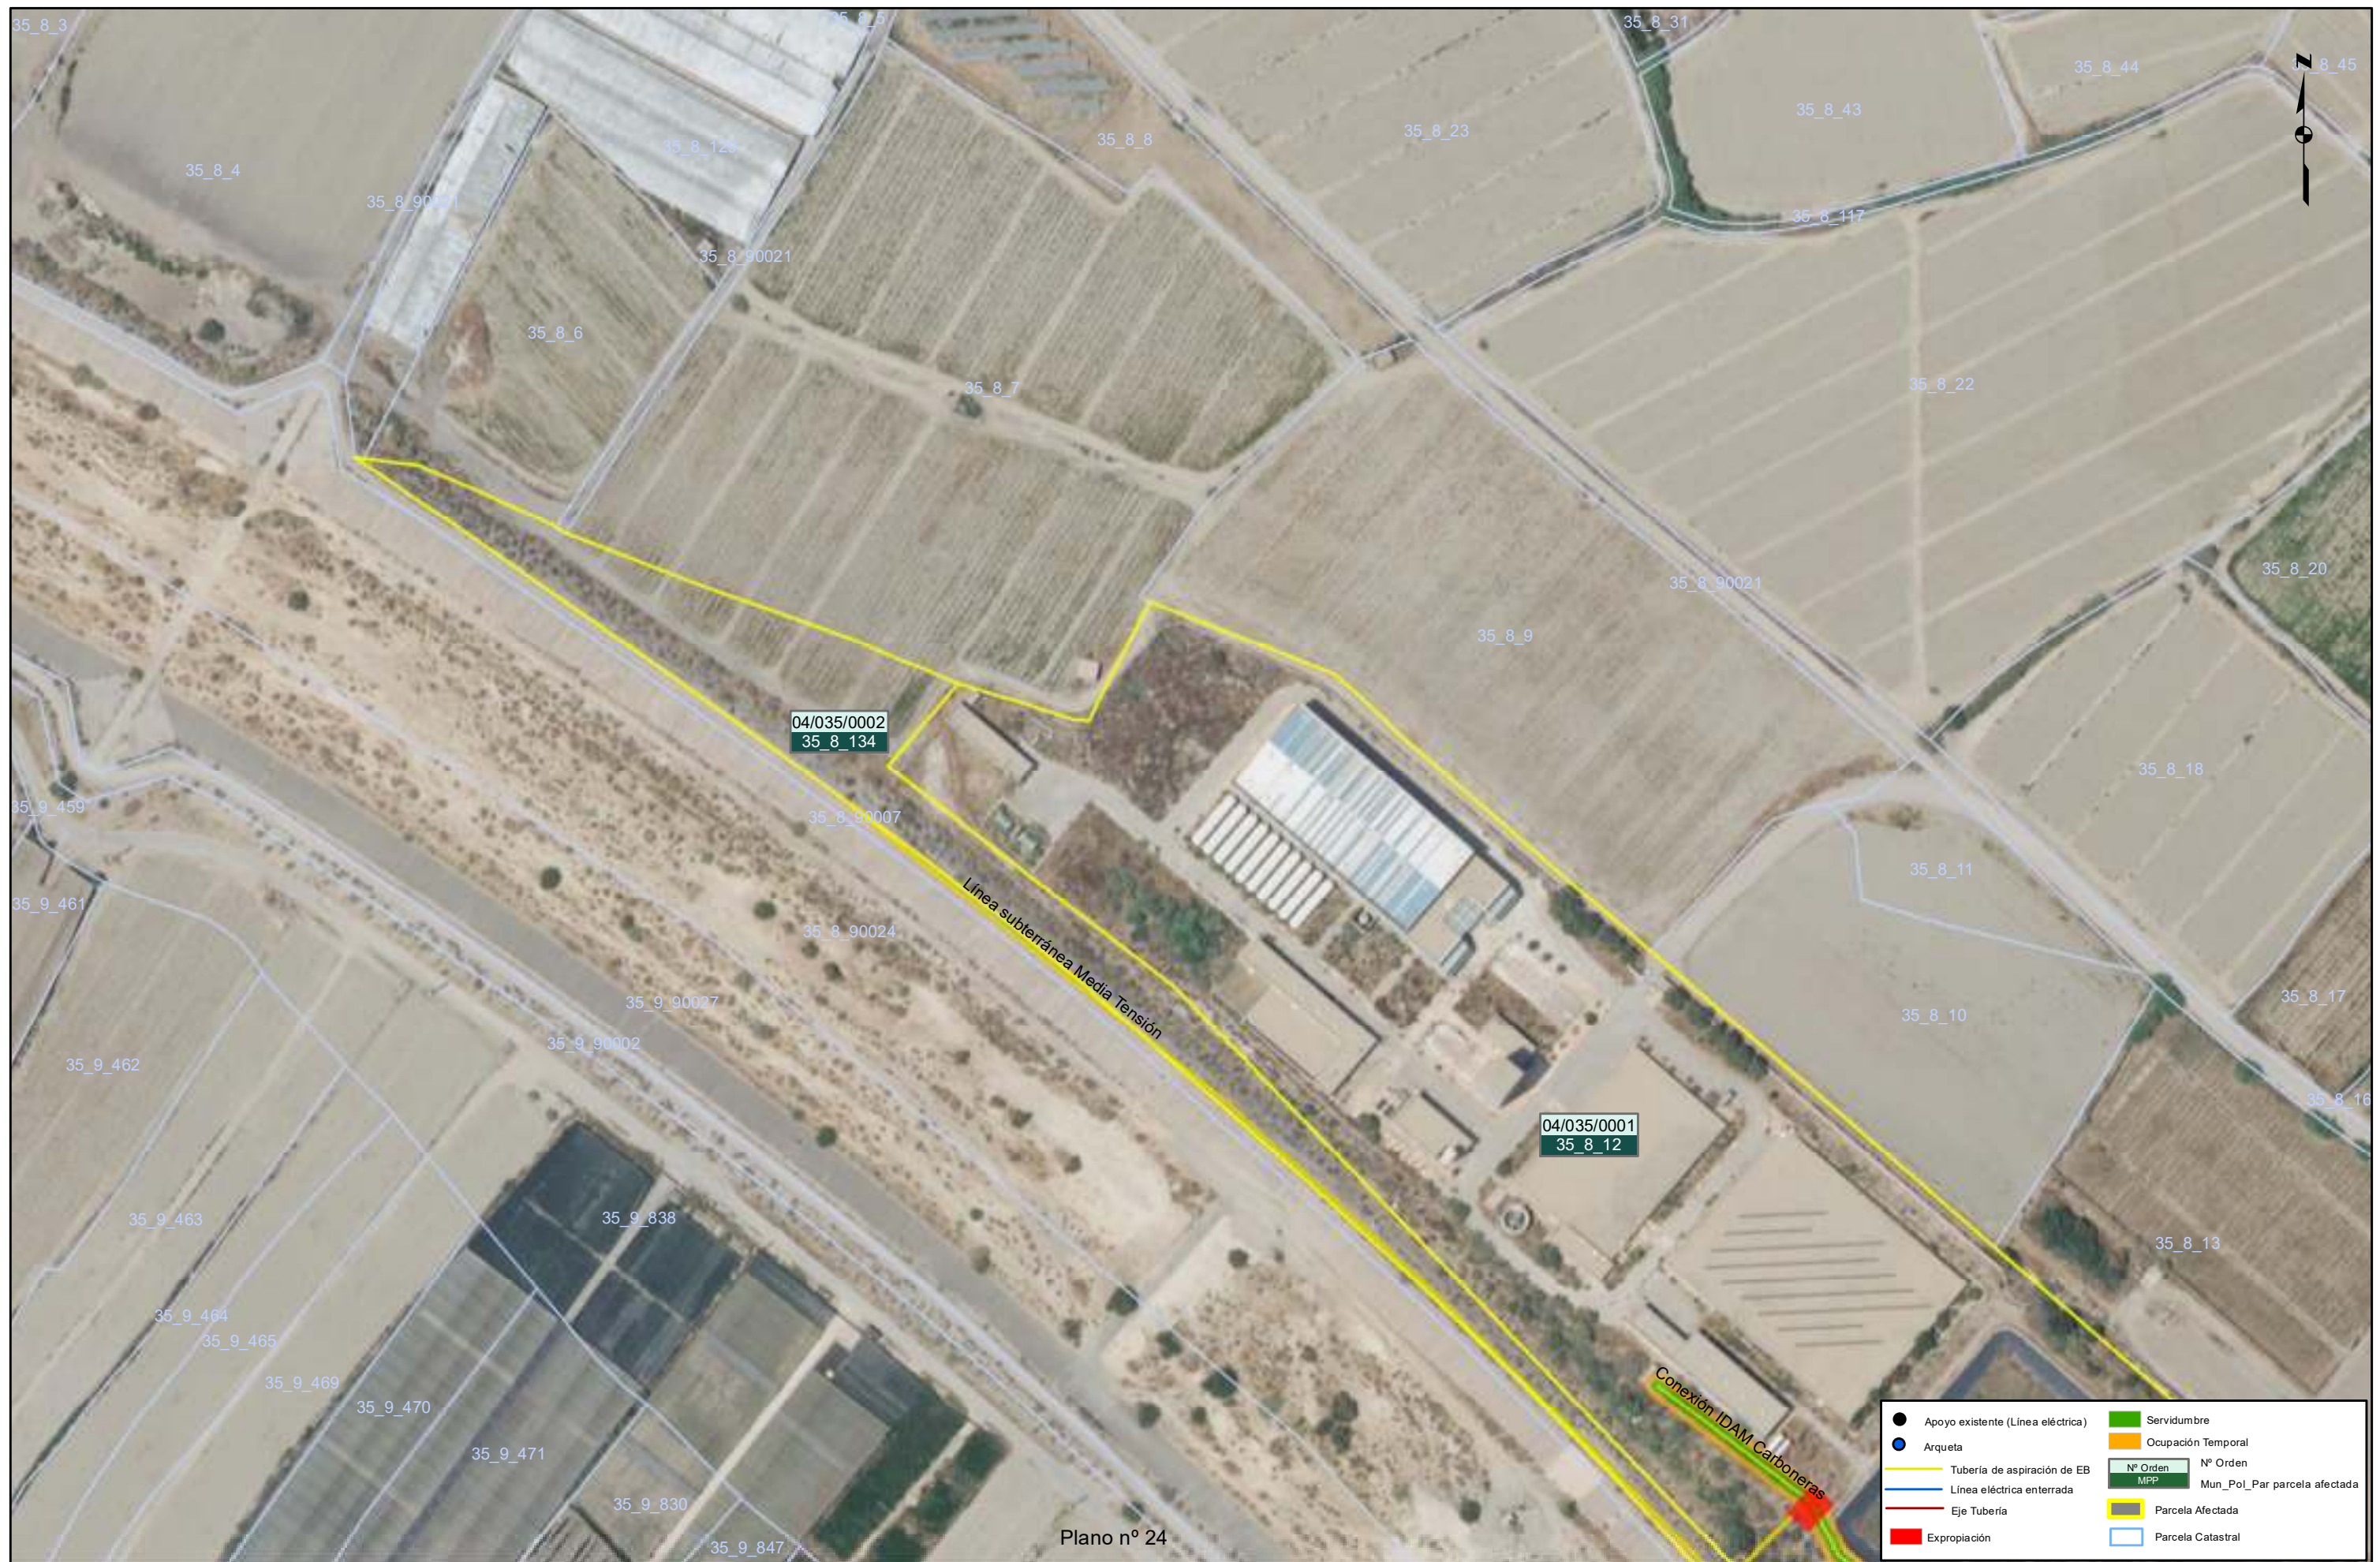

● Apoyo existente (Línea eléctrica)	■ Servidumbre
● Arqueta	■ Ocupación Temporal
— Tubería de aspiración de EB	■ Nº Orden
— Línea eléctrica enterrada	■ Nº Orden MPP
— Eje Tubería	■ Mun_Pol_Par parcela afectada
■ Expropiación	■ Parcela Afectada
	■ Parcela Catastral



● Apoyo existente (Línea eléctrica)	■ Servidumbre
● Arqueta	■ Ocupación Temporal
— Tubería de aspiración de EB	■ Nº Orden MPP
— Línea eléctrica enterrada	■ Nº Orden Mun_Pol_Par parcela afectada
— Eje Tubería	■ Parcela Afectada
■ Expropiación	■ Parcela Catastral