


Título: **MODERNIZACIÓN INTEGRAL DE LA ZONA DE RIEGO POR GRAVEDAD DE LA COMUNIDAD DE REGANTES DE MÉRIDA – CANAL DE LOBÓN (BADAJOZ)**

Designación: **PLANO DE EXPROPIACIONES GUÍA**

Escala: Escala: **1:40.000**  
DIN A3

Fecha: **2024**

Plano Nº: **1 de 1**

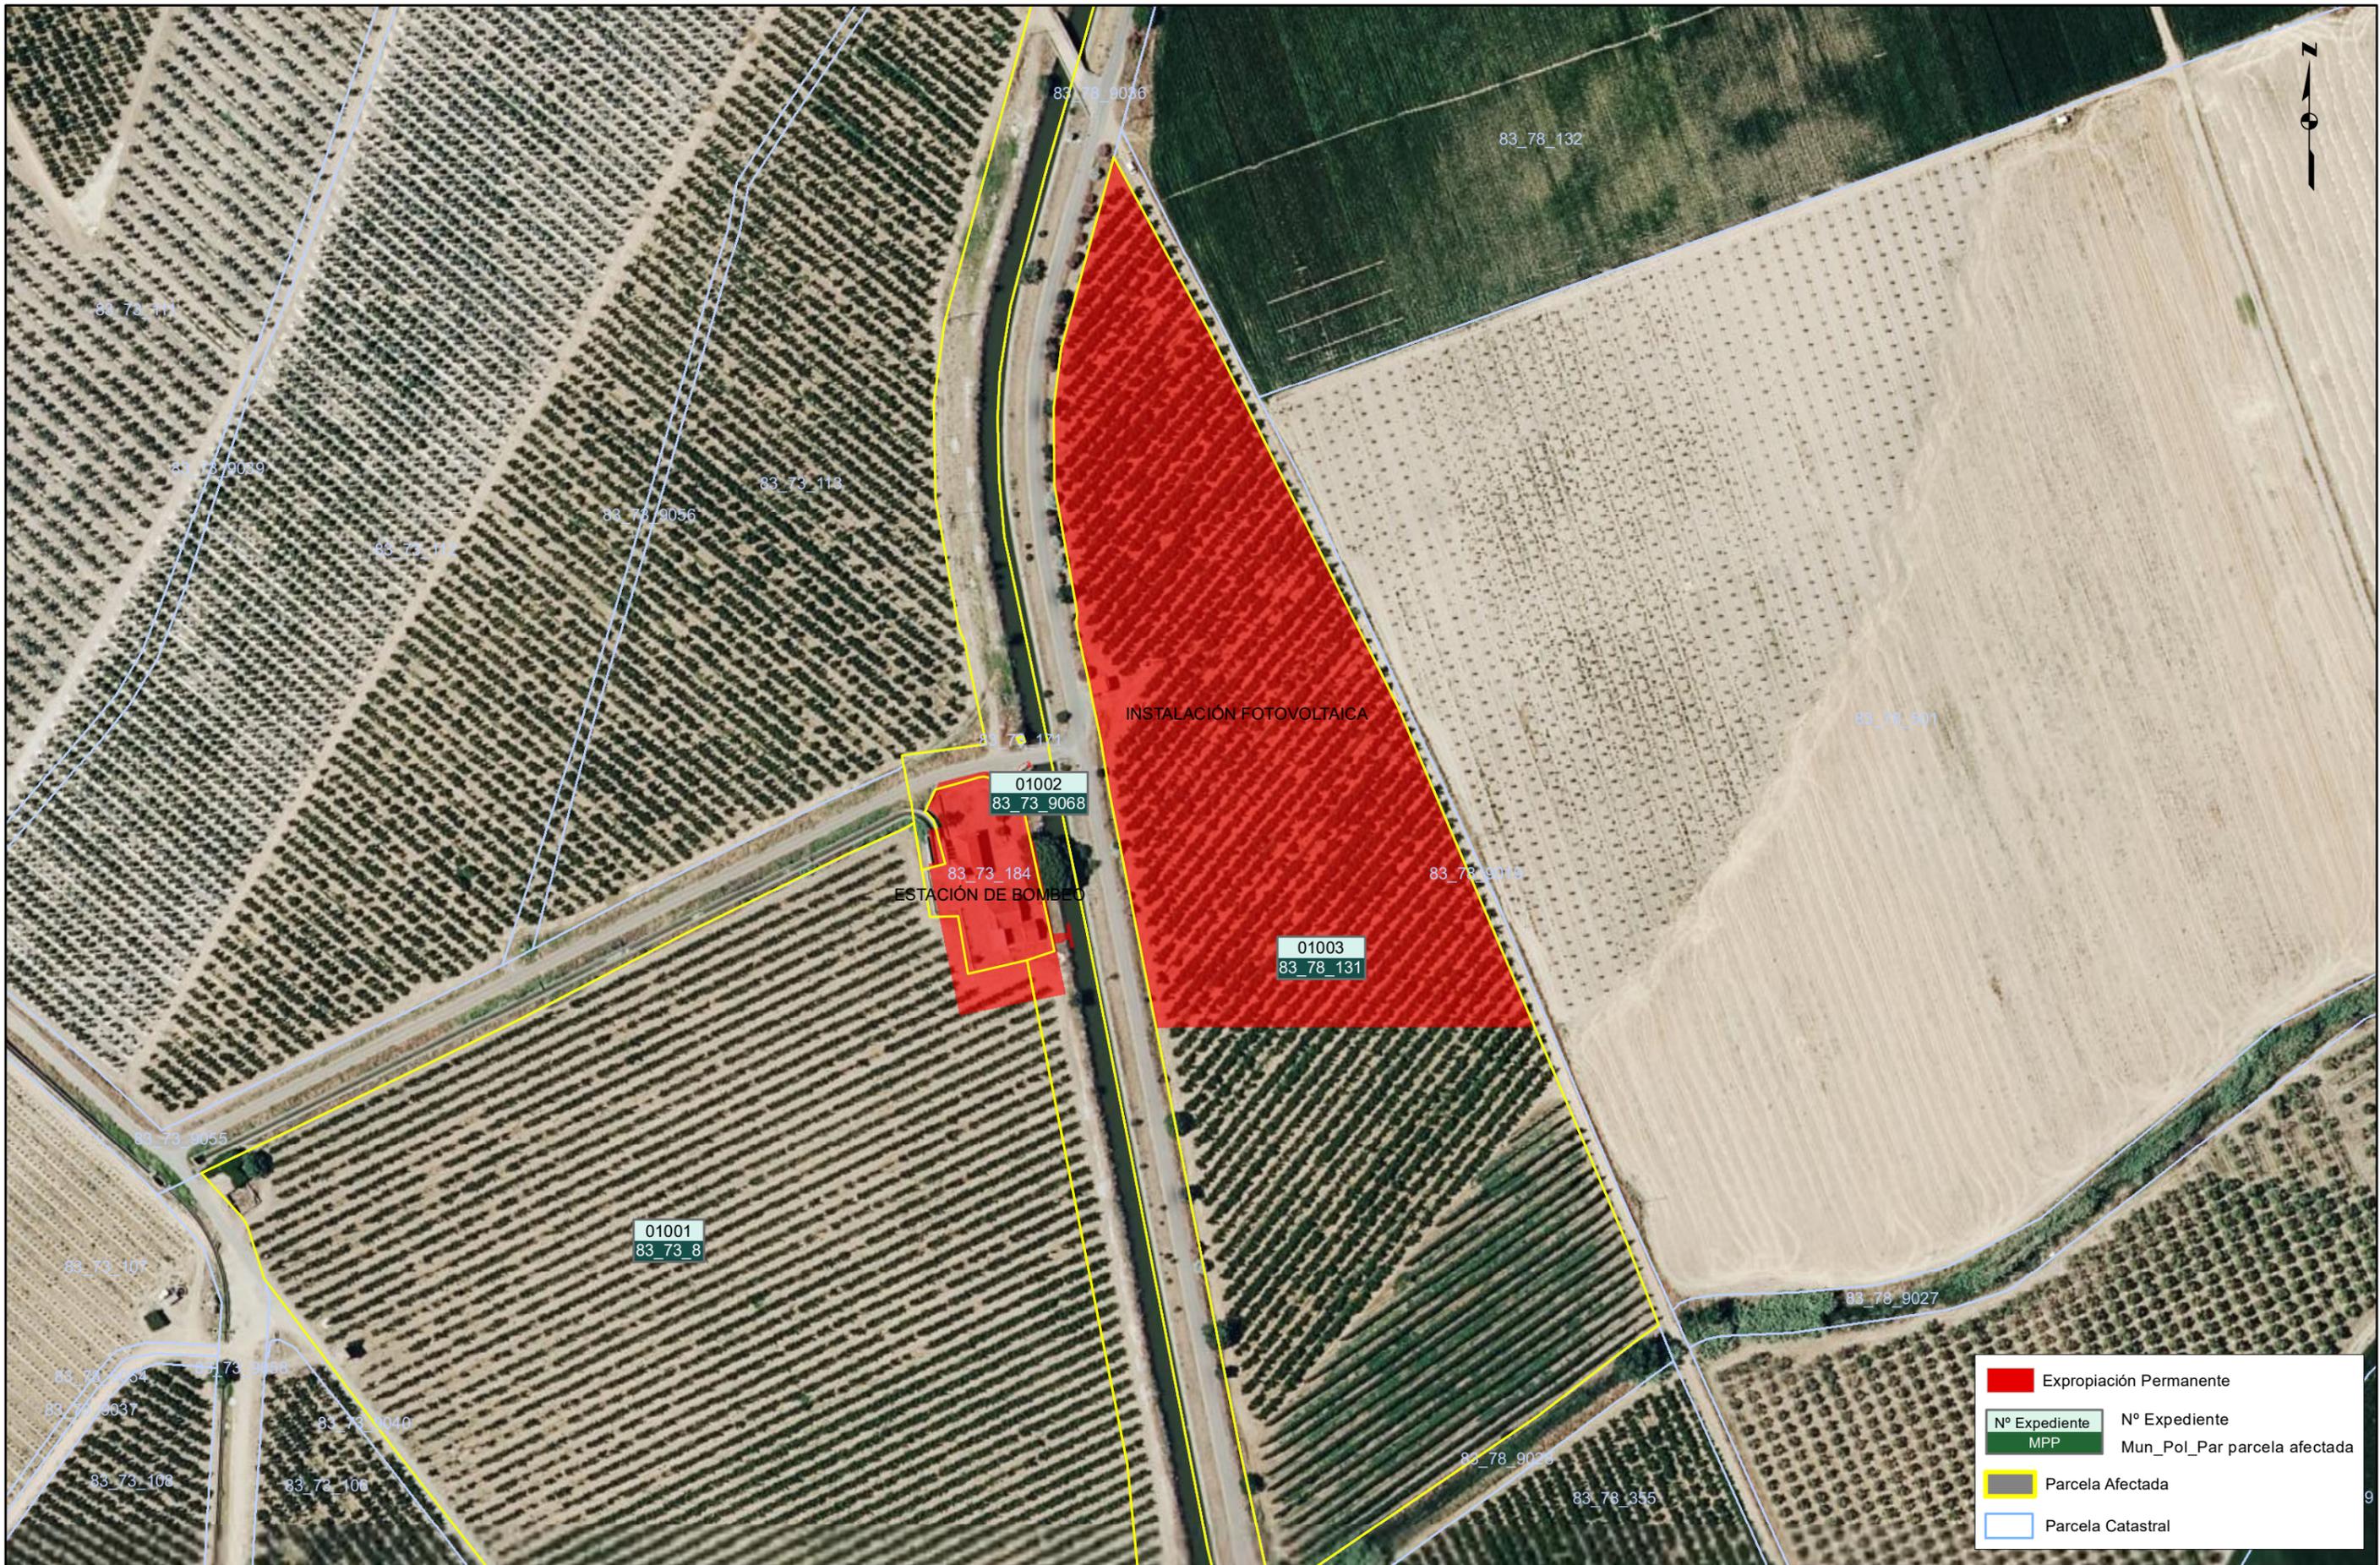

	Expropiación Permanente
	Nº Expediente MPP
	Parcela Afectada
	Parcela Catastral







	Expropiación Permanente
	Nº Expediente MPP
	Mun_Pol_Par parcela afectada
	Parcela Afectada
	Parcela Catastral



Título: MODERNIZACIÓN INTEGRAL DE LA ZONA DE RIEGO POR GRAVEDAD DE LA COMUNIDAD DE REGANTES DE MÉRIDA – CANAL DE LOBÓN (BADAJOZ)

Designación: PLANO DE EXPROIACIONES

Escala: 1:2.000  
 0 15 30 60 Metros  
 DIN A3

Fecha: 2024

Plano Nº: 4 de 5

