

T.M. ALESANCO

EXPEDIENTE	POLÍGONO	PARCELA	PLANO
01001	8	26	6
01002	8	312	5
01003	5	1244	12, 13
01004	5	1245	12, 13
01005	5	1304	13
01006	6	1237	10, 11
01007	6	1238	11
01008	6	1239	11
01009	6	1240	11
01010	6	1241	11, 12
01011	6	1242	11, 12
01012	7	697	5, 7
01013	7	698	5, 7
01014	7	699	7
01015	7	701	5, 7
01016	7	966	7
01017	7	969	7
01018	7	971	7
01019	7	972	7, 8
01020	7	979	8, 9
01021	7	987	10, 11
01022	7	990	9, 10, 11
01023	7	991	9, 10, 11
01024	7	992	10, 11
01025	7	999	8, 9, 11
01026	7	1000	8
01027	7	1001	8
01028	7	1002	8
01029	7	1003	8
01030	7	1004	8
01031	7	11004	7, 8
01032	8	661	5
01033	8	662	5, 6
01034	8	663	5, 6
01035	8	664	5, 6
01036	8	665	6
01037	8	685	5

EXPEDIENTE	POLÍGONO	PARCELA	PLANO
01038	8	686	5
01039	8	687	5
01040	8	689	5
01041	8	690	5
01042	8	692	5
01043	8	693	5
01044	8	694	5
01045	8	10693	5


T.M. CANILLAS DE RIO TUERTO

EXPEDIENTE	POLÍGONO	PARCELA	PLANO
02001	9	5	2, 3
02002	9	6	2
02003	9	7	2
02004	11	8	1, 2
02005	11	20	2

T.M. TORRECILLA SOBRE ALESANCO


EXPEDIENTE	POLÍGONO	PARCELA	PLANO
03001	505	32	1
03002	505	37	1
03003	505	38	1
03004	505	43	1
03005	505	269	4
03006	505	270	4
03007	505	271	4
03008	505	272	4
03009	505	273	4
03010	505	275	4
03011	505	276	4
03012	505	298	5
03013	505	303	5
03014	505	304	4, 5
03015	505	305	4, 5
03016	505	306	4, 5
03017	505	307	4
03018	505	308	4
03019	505	334	4
03020	505	335	4
03021	505	338	4
03022	505	339	4
03023	505	347	3, 4
03024	505	350	3, 4
03025	505	351	3, 4
03026	505	366	3

EXPEDIENTE	POLÍGONO	PARCELA	PLANO
03027	505	367	3
03028	505	370	3
03029	505	371	3
03030	505	372	3
03031	505	390	3

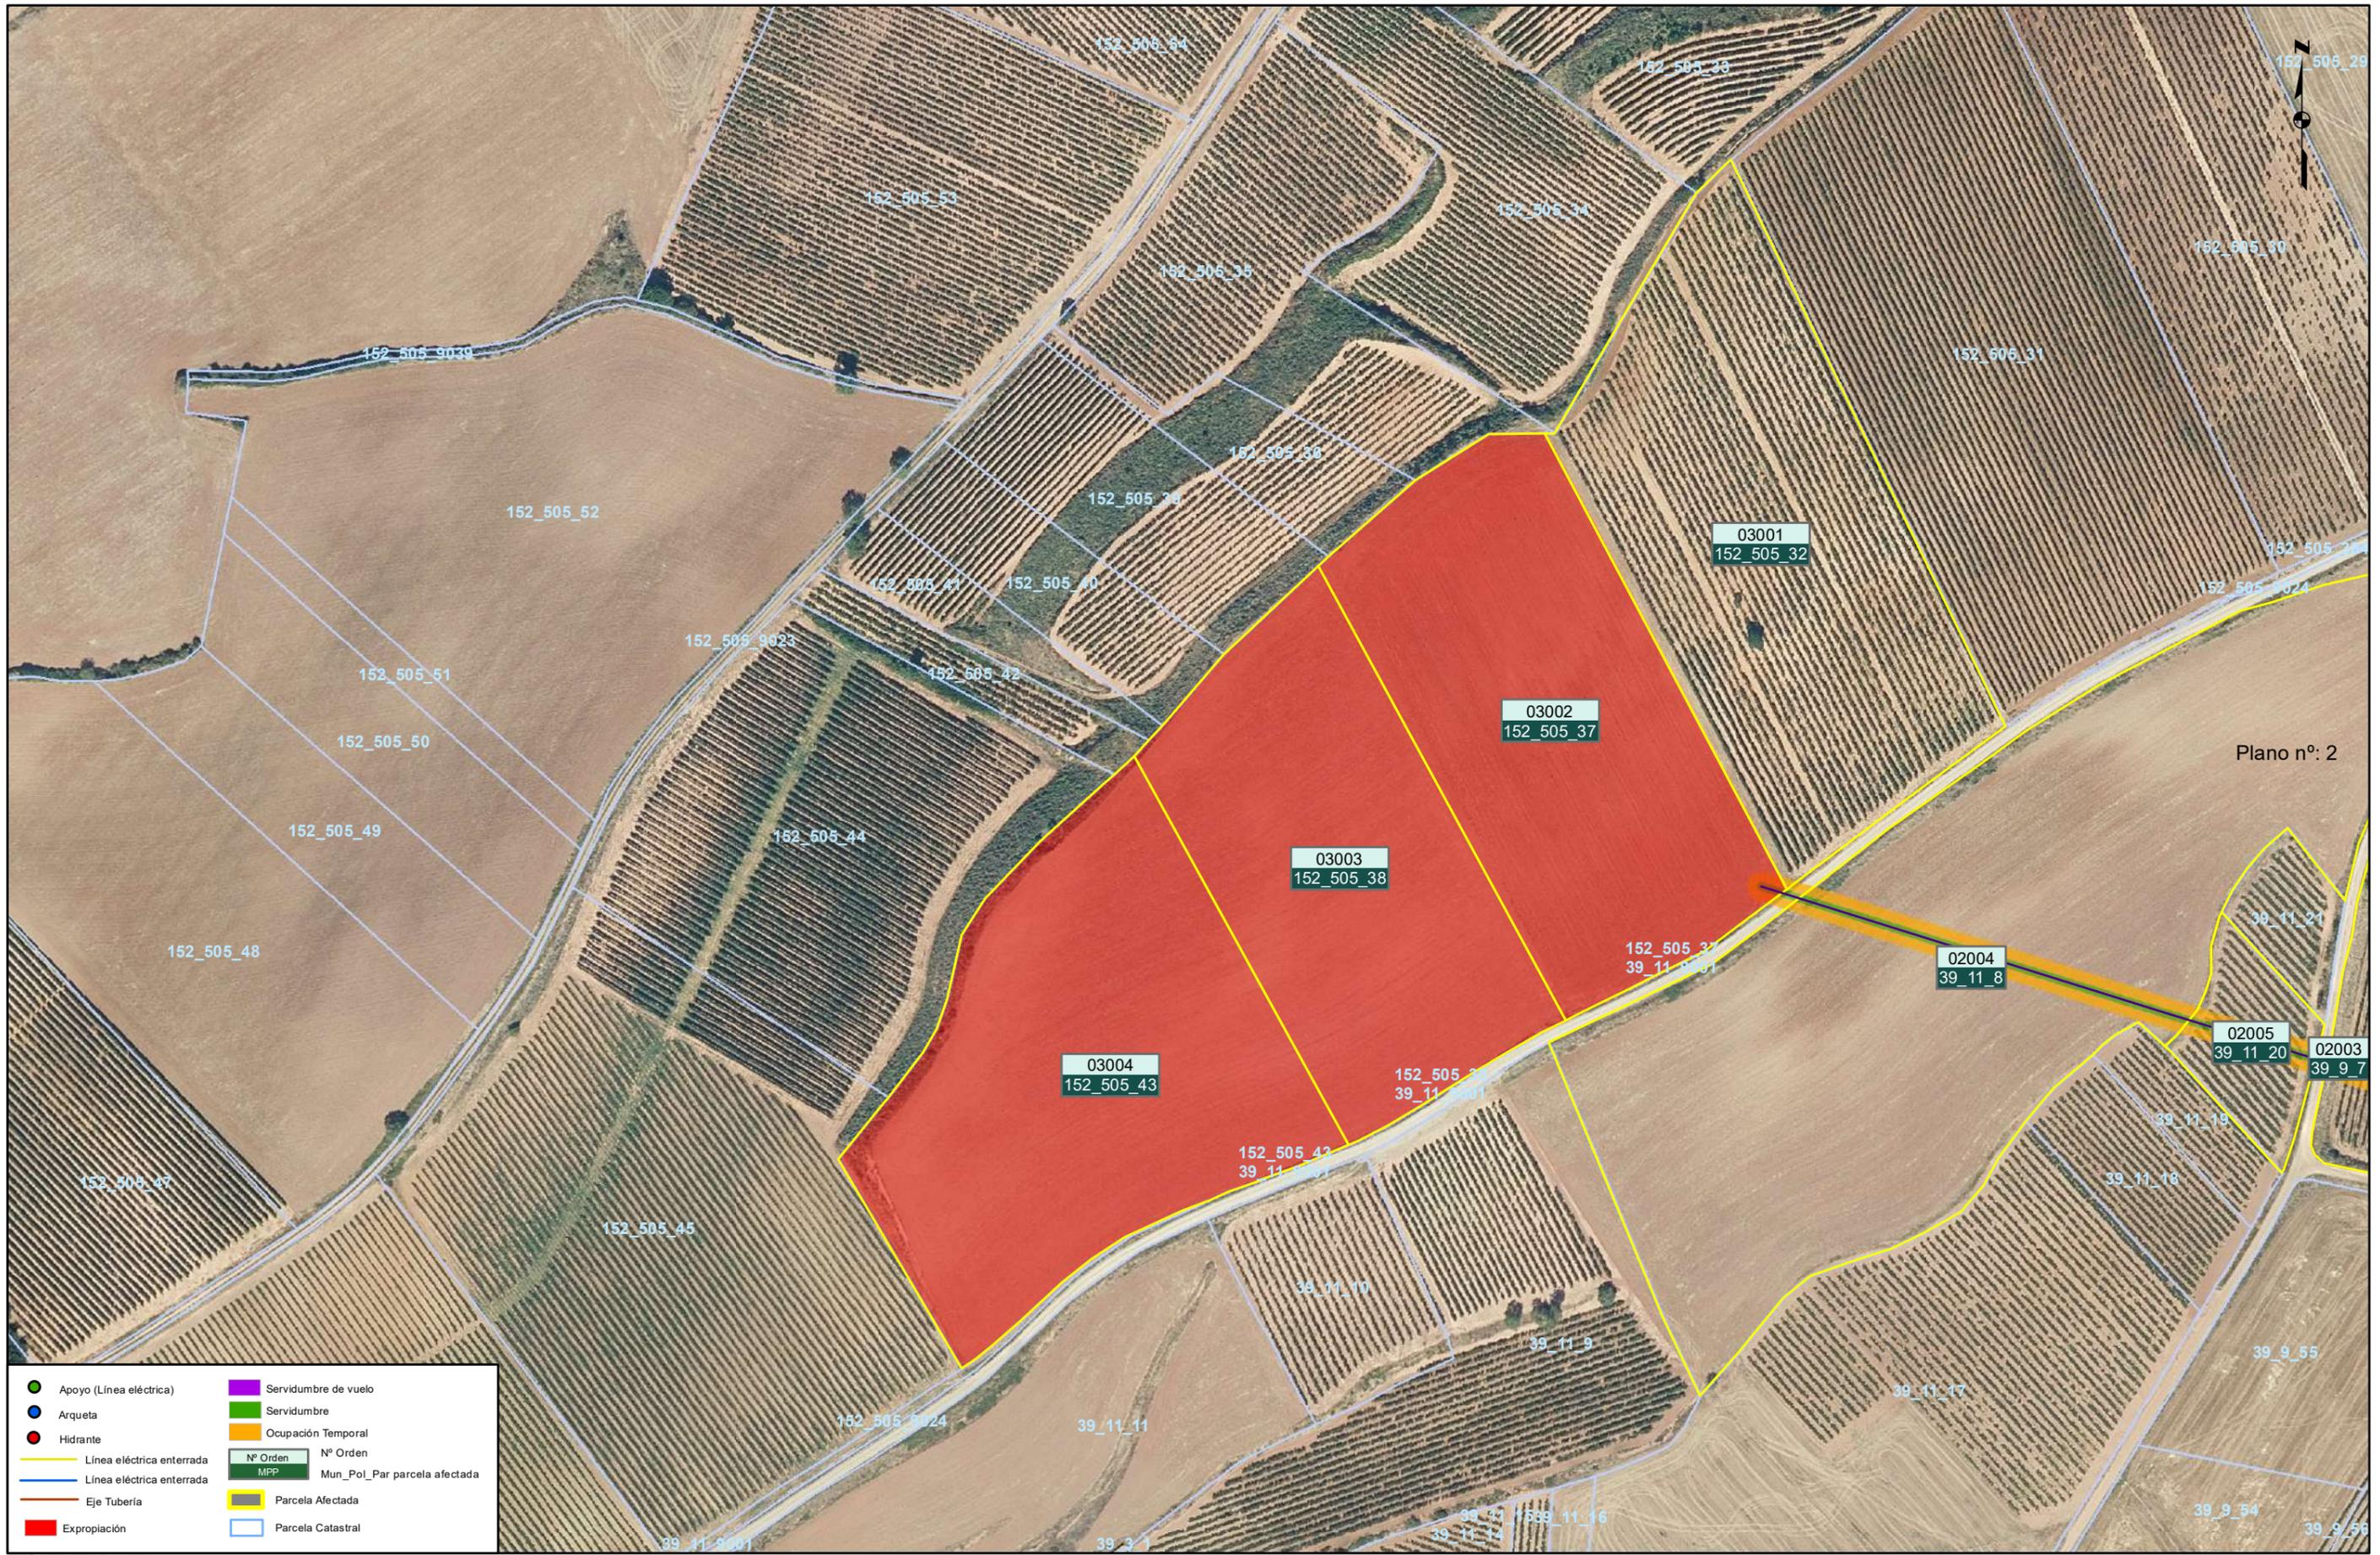

Plano nº: 2

- | | | | |
|--|---------------------------|--|---------------------------------------|
| | Apoyo (Línea eléctrica) | | Servidumbre de vuelo |
| | Arqueta | | Servidumbre |
| | Hidrante | | Ocupación Temporal |
| | Línea eléctrica enterrada | | Nº Orden MPP |
| | Línea eléctrica enterrada | | Nº Orden Mun_PoI_Par parcela afectada |
| | Eje Tubería | | Parcela Afectada |
| | Expropiación | | Parcela Catastral |

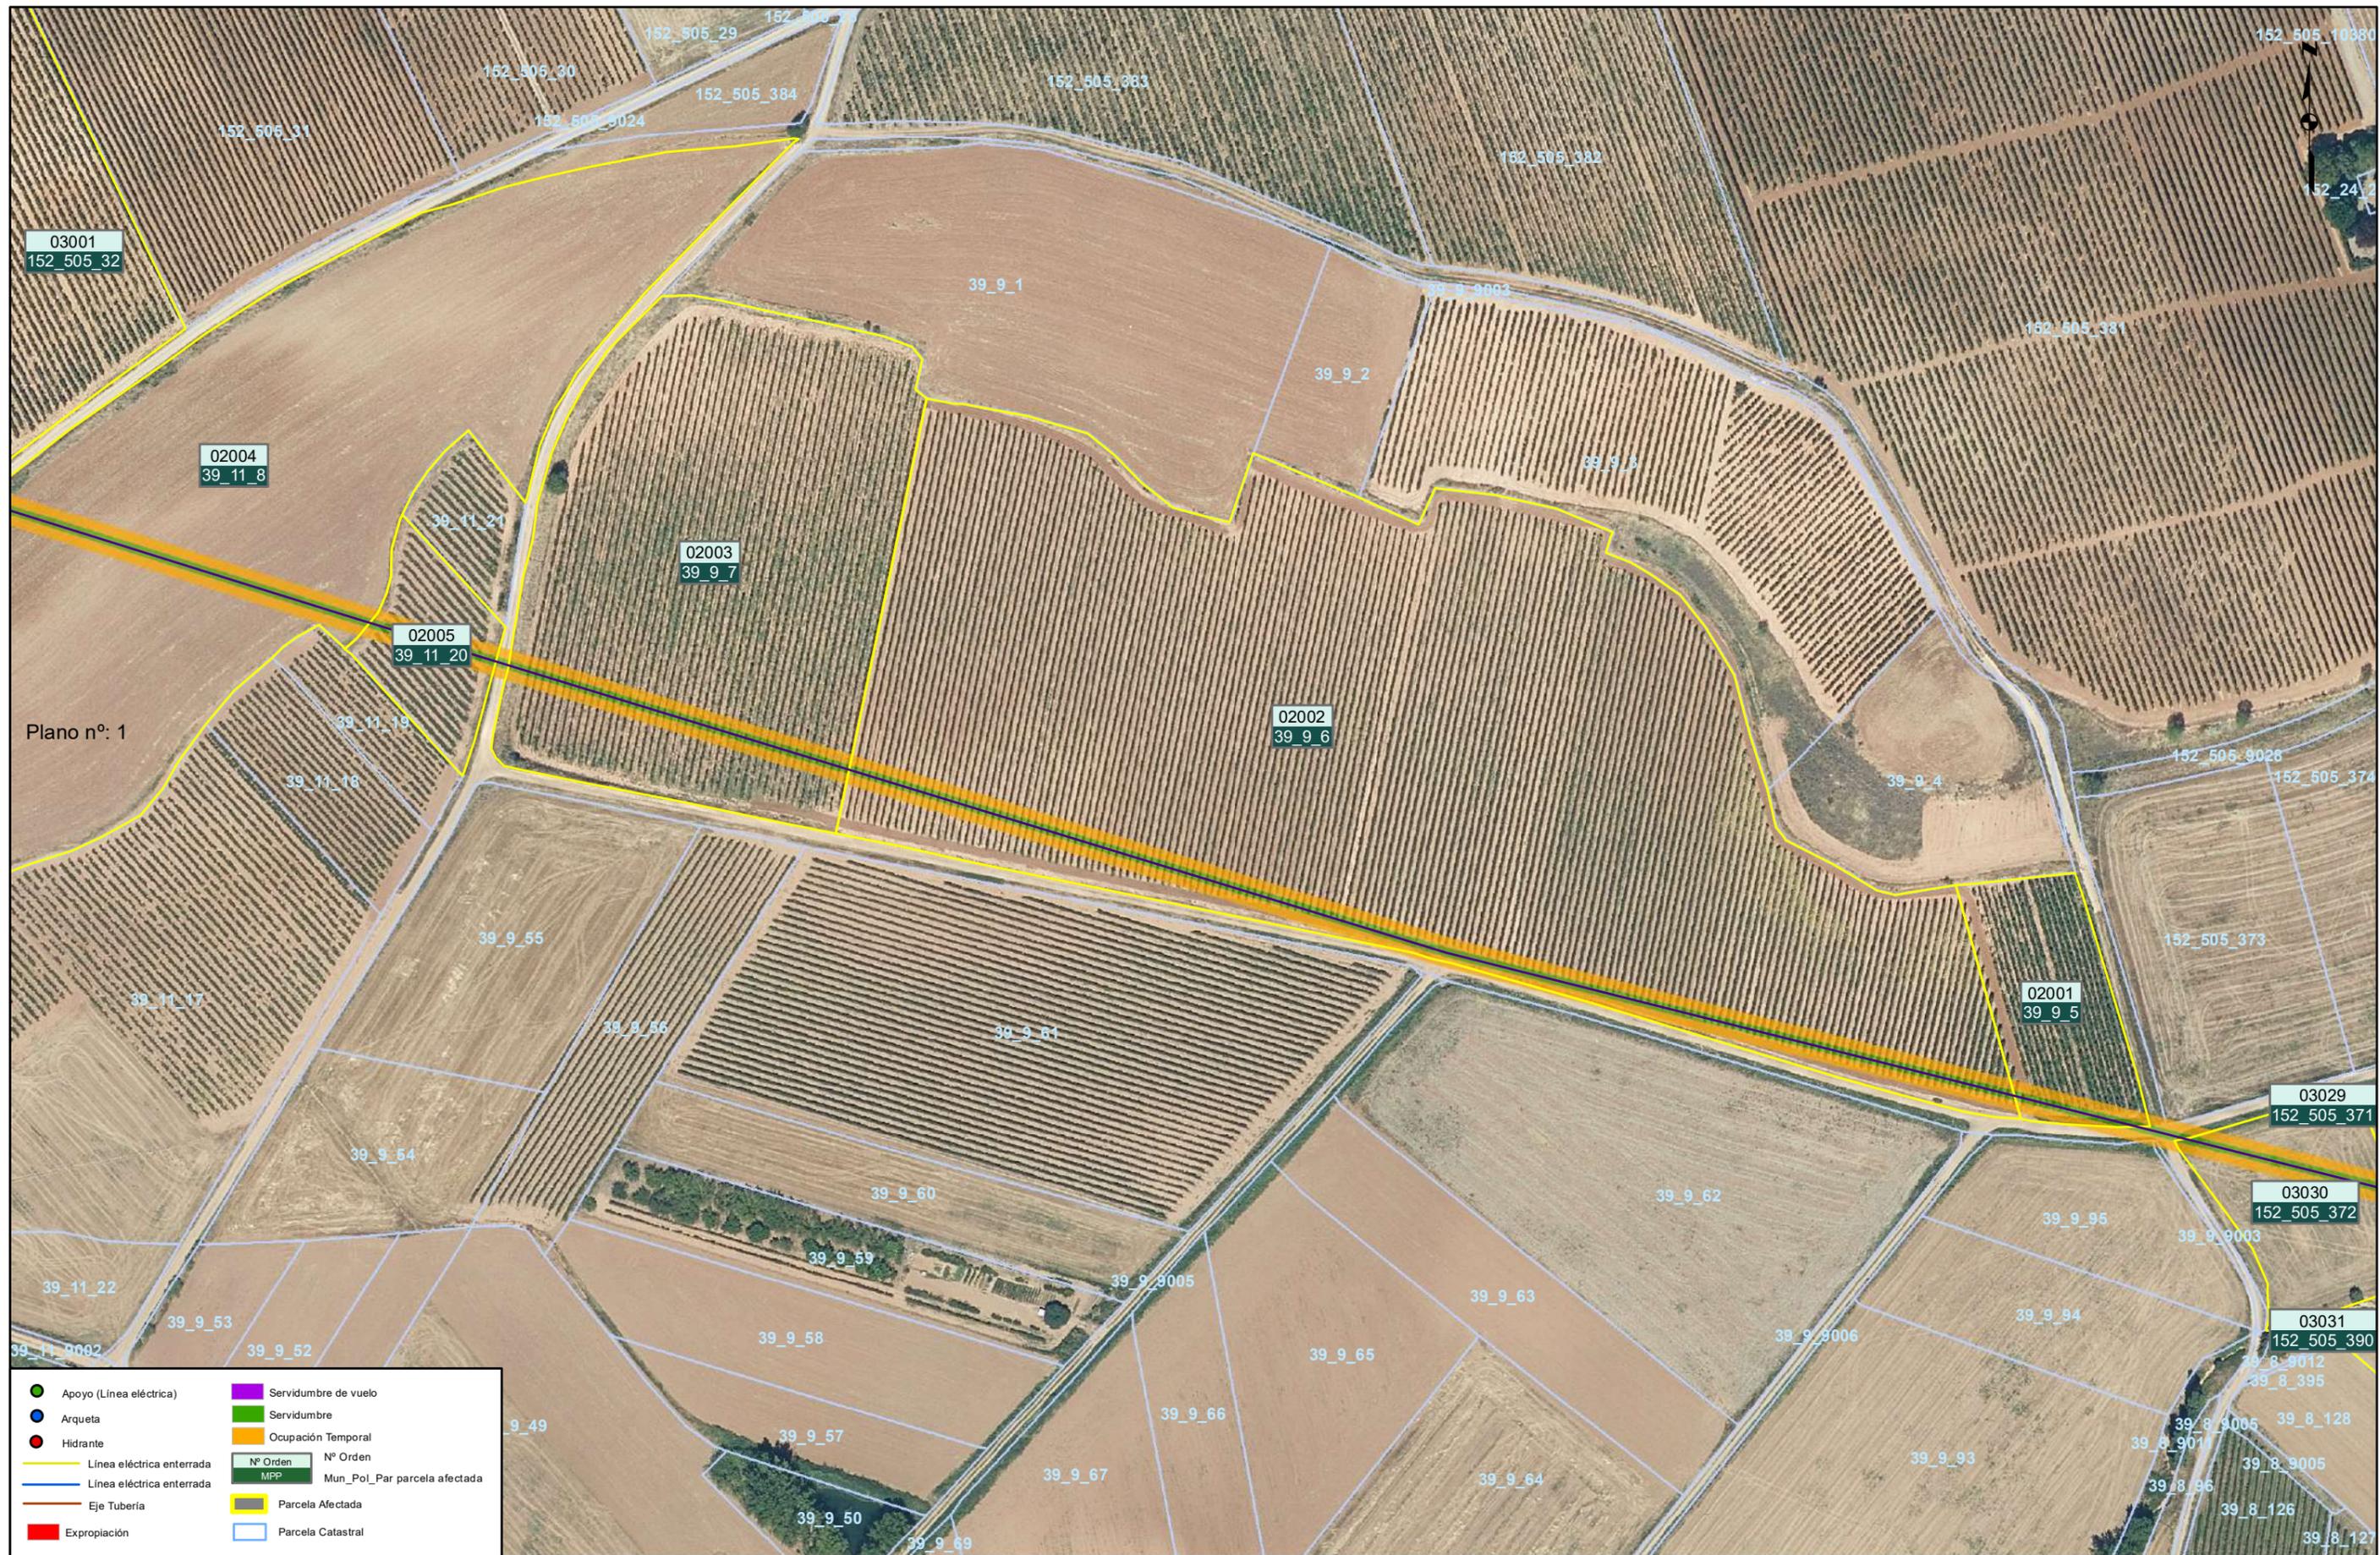

03001
152_505_32

02004
39_11_8

02003
39_9_7

02005
39_11_20

02002
39_9_6

02001
39_9_5


03029
152_505_371

03030
152_505_372

03031
152_505_390


Plano nº: 1

	Apoyo (Línea eléctrica)		Servidumbre de vuelo
	Arqueta		Servidumbre
	Hidrante		Ocupación Temporal
	Línea eléctrica enterrada		Nº Orden MPP
	Línea eléctrica enterrada		Nº Orden Mun_Po_Par parcela afectada
	Eje Tubería		Parcela Afectada
	Expropiación		Parcela Catastral

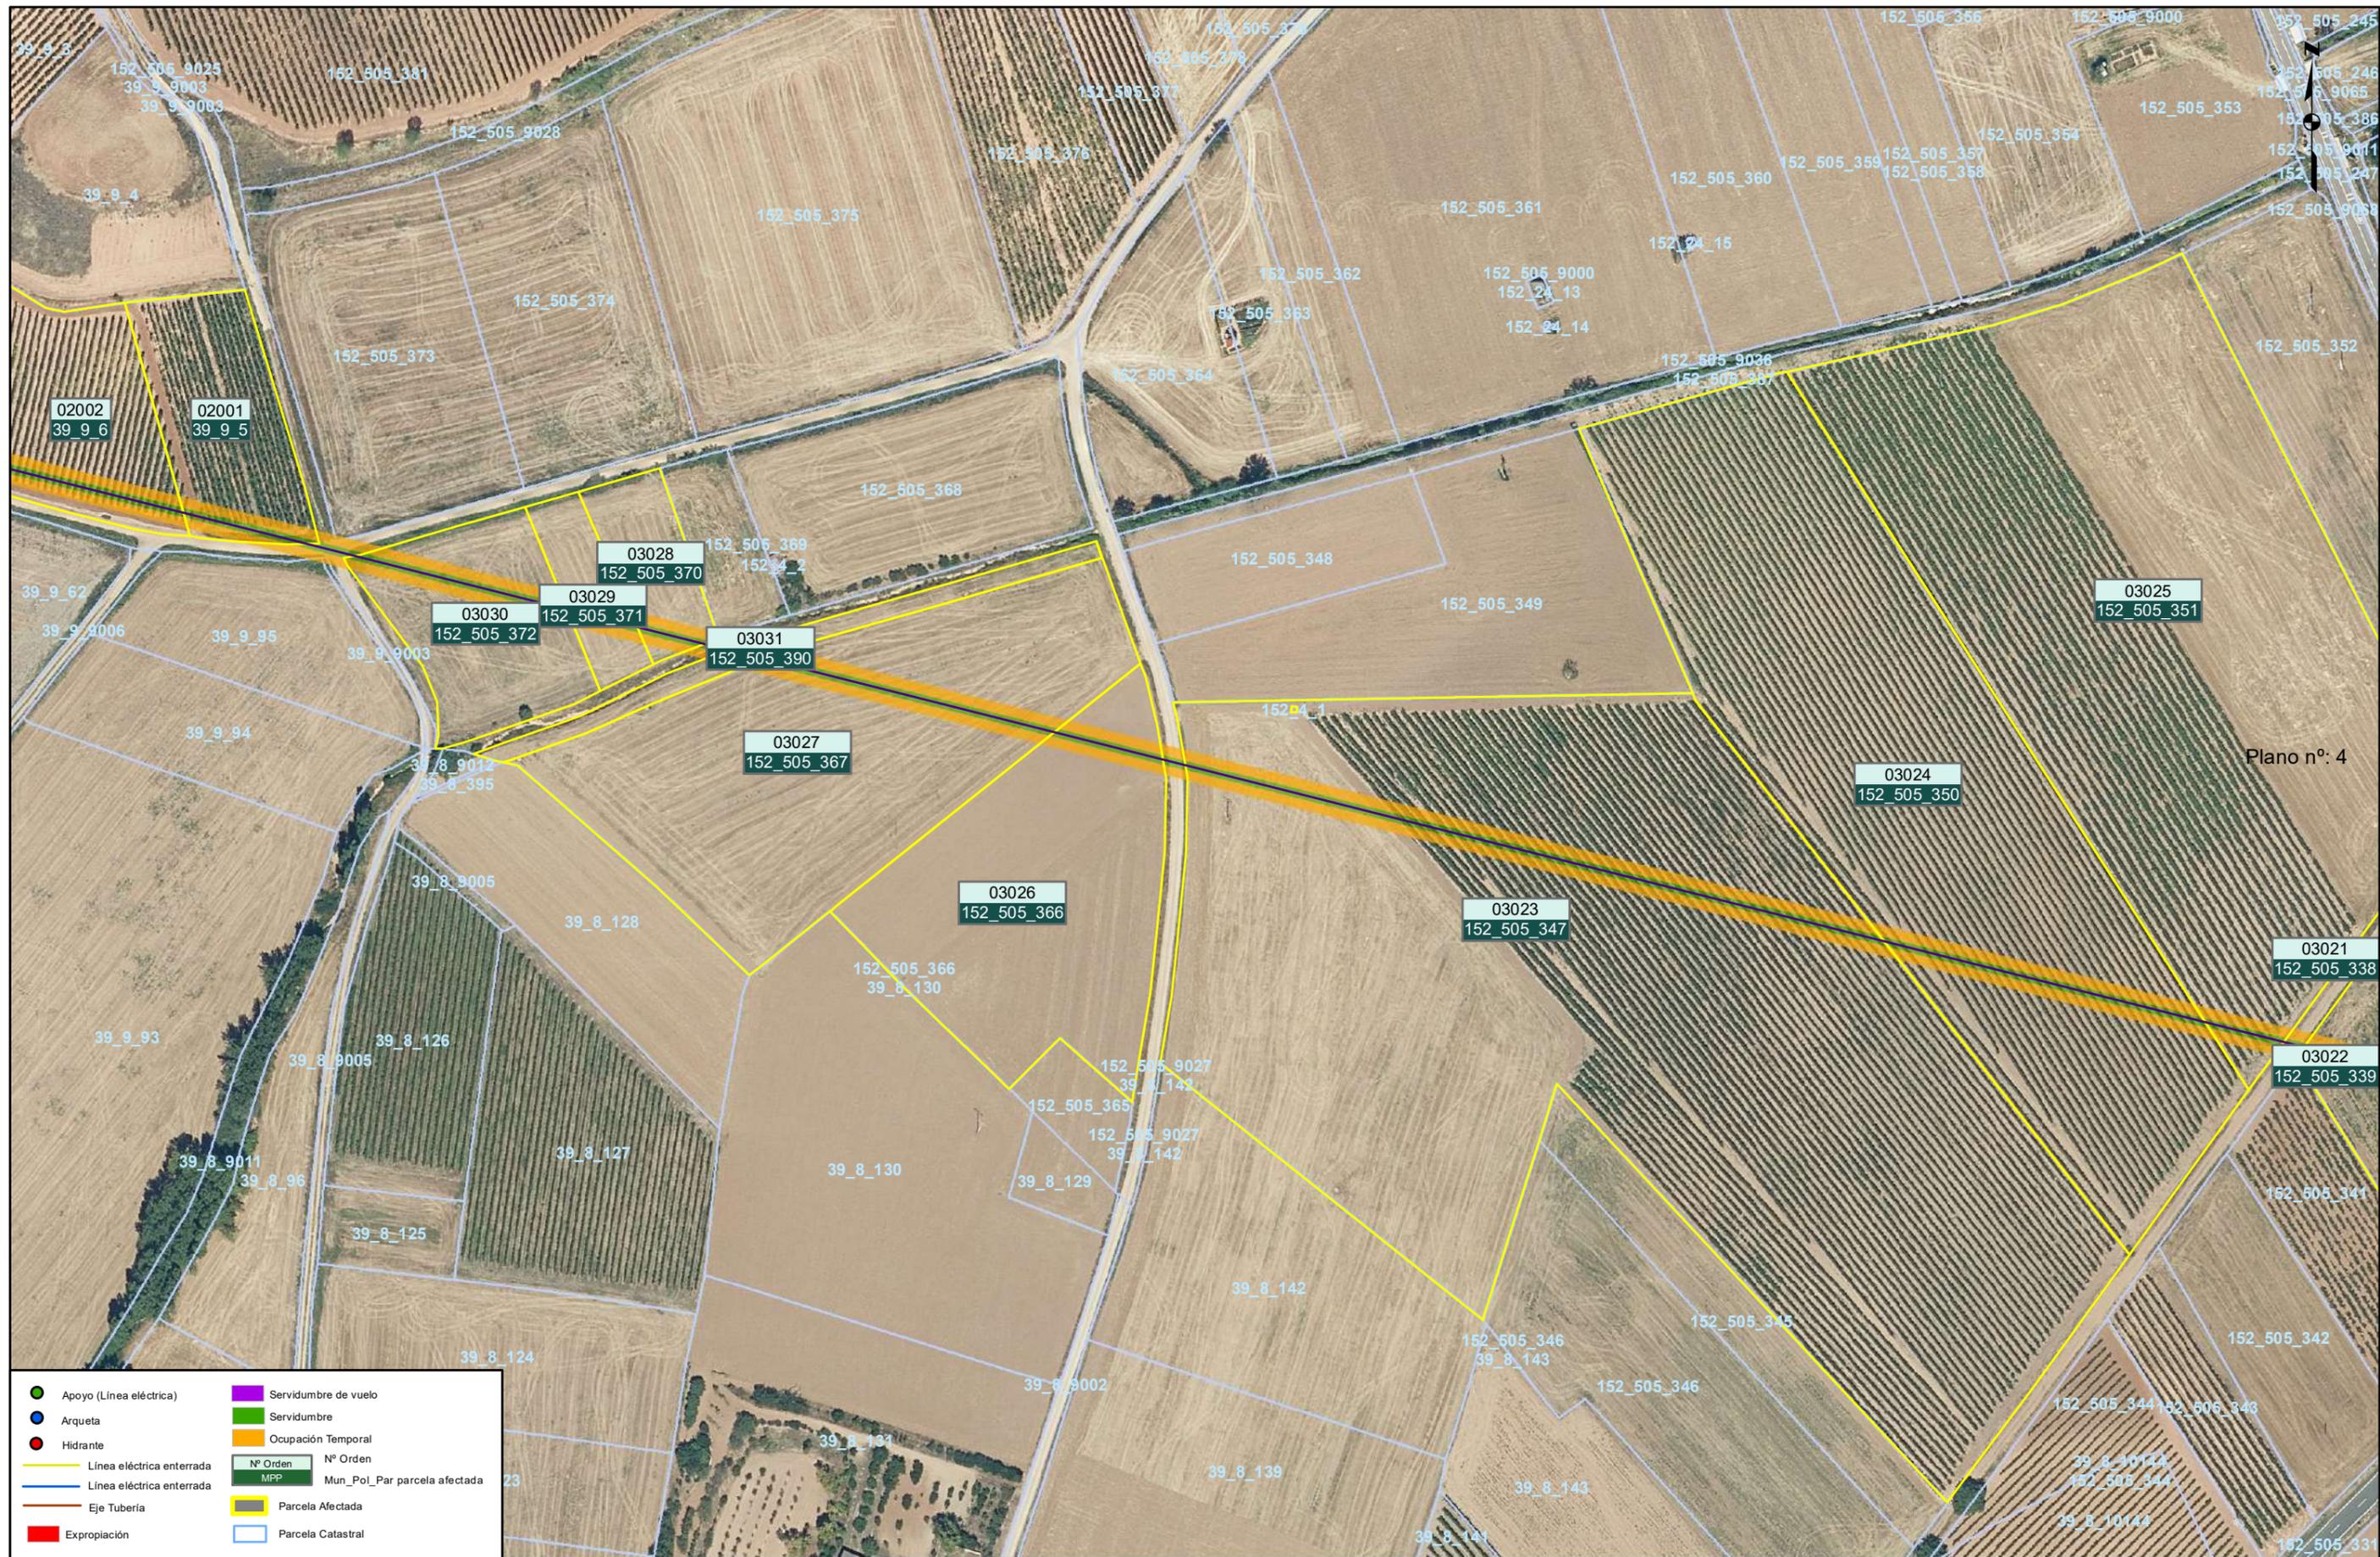



Plano nº: 4

- Apoyo (Línea eléctrica)
- Arqueta
- Hidrante
- Línea eléctrica enterrada
- Línea eléctrica enterrada
- Eje Tubería
- Expropiación
- Servidumbre de vuelo
- Servidumbre
- Ocupación Temporal
- Nº Orden MPP
- Nº Orden Mun_PoI_Par parcela afectada
- Parcela Afectada
- Parcela Catastral

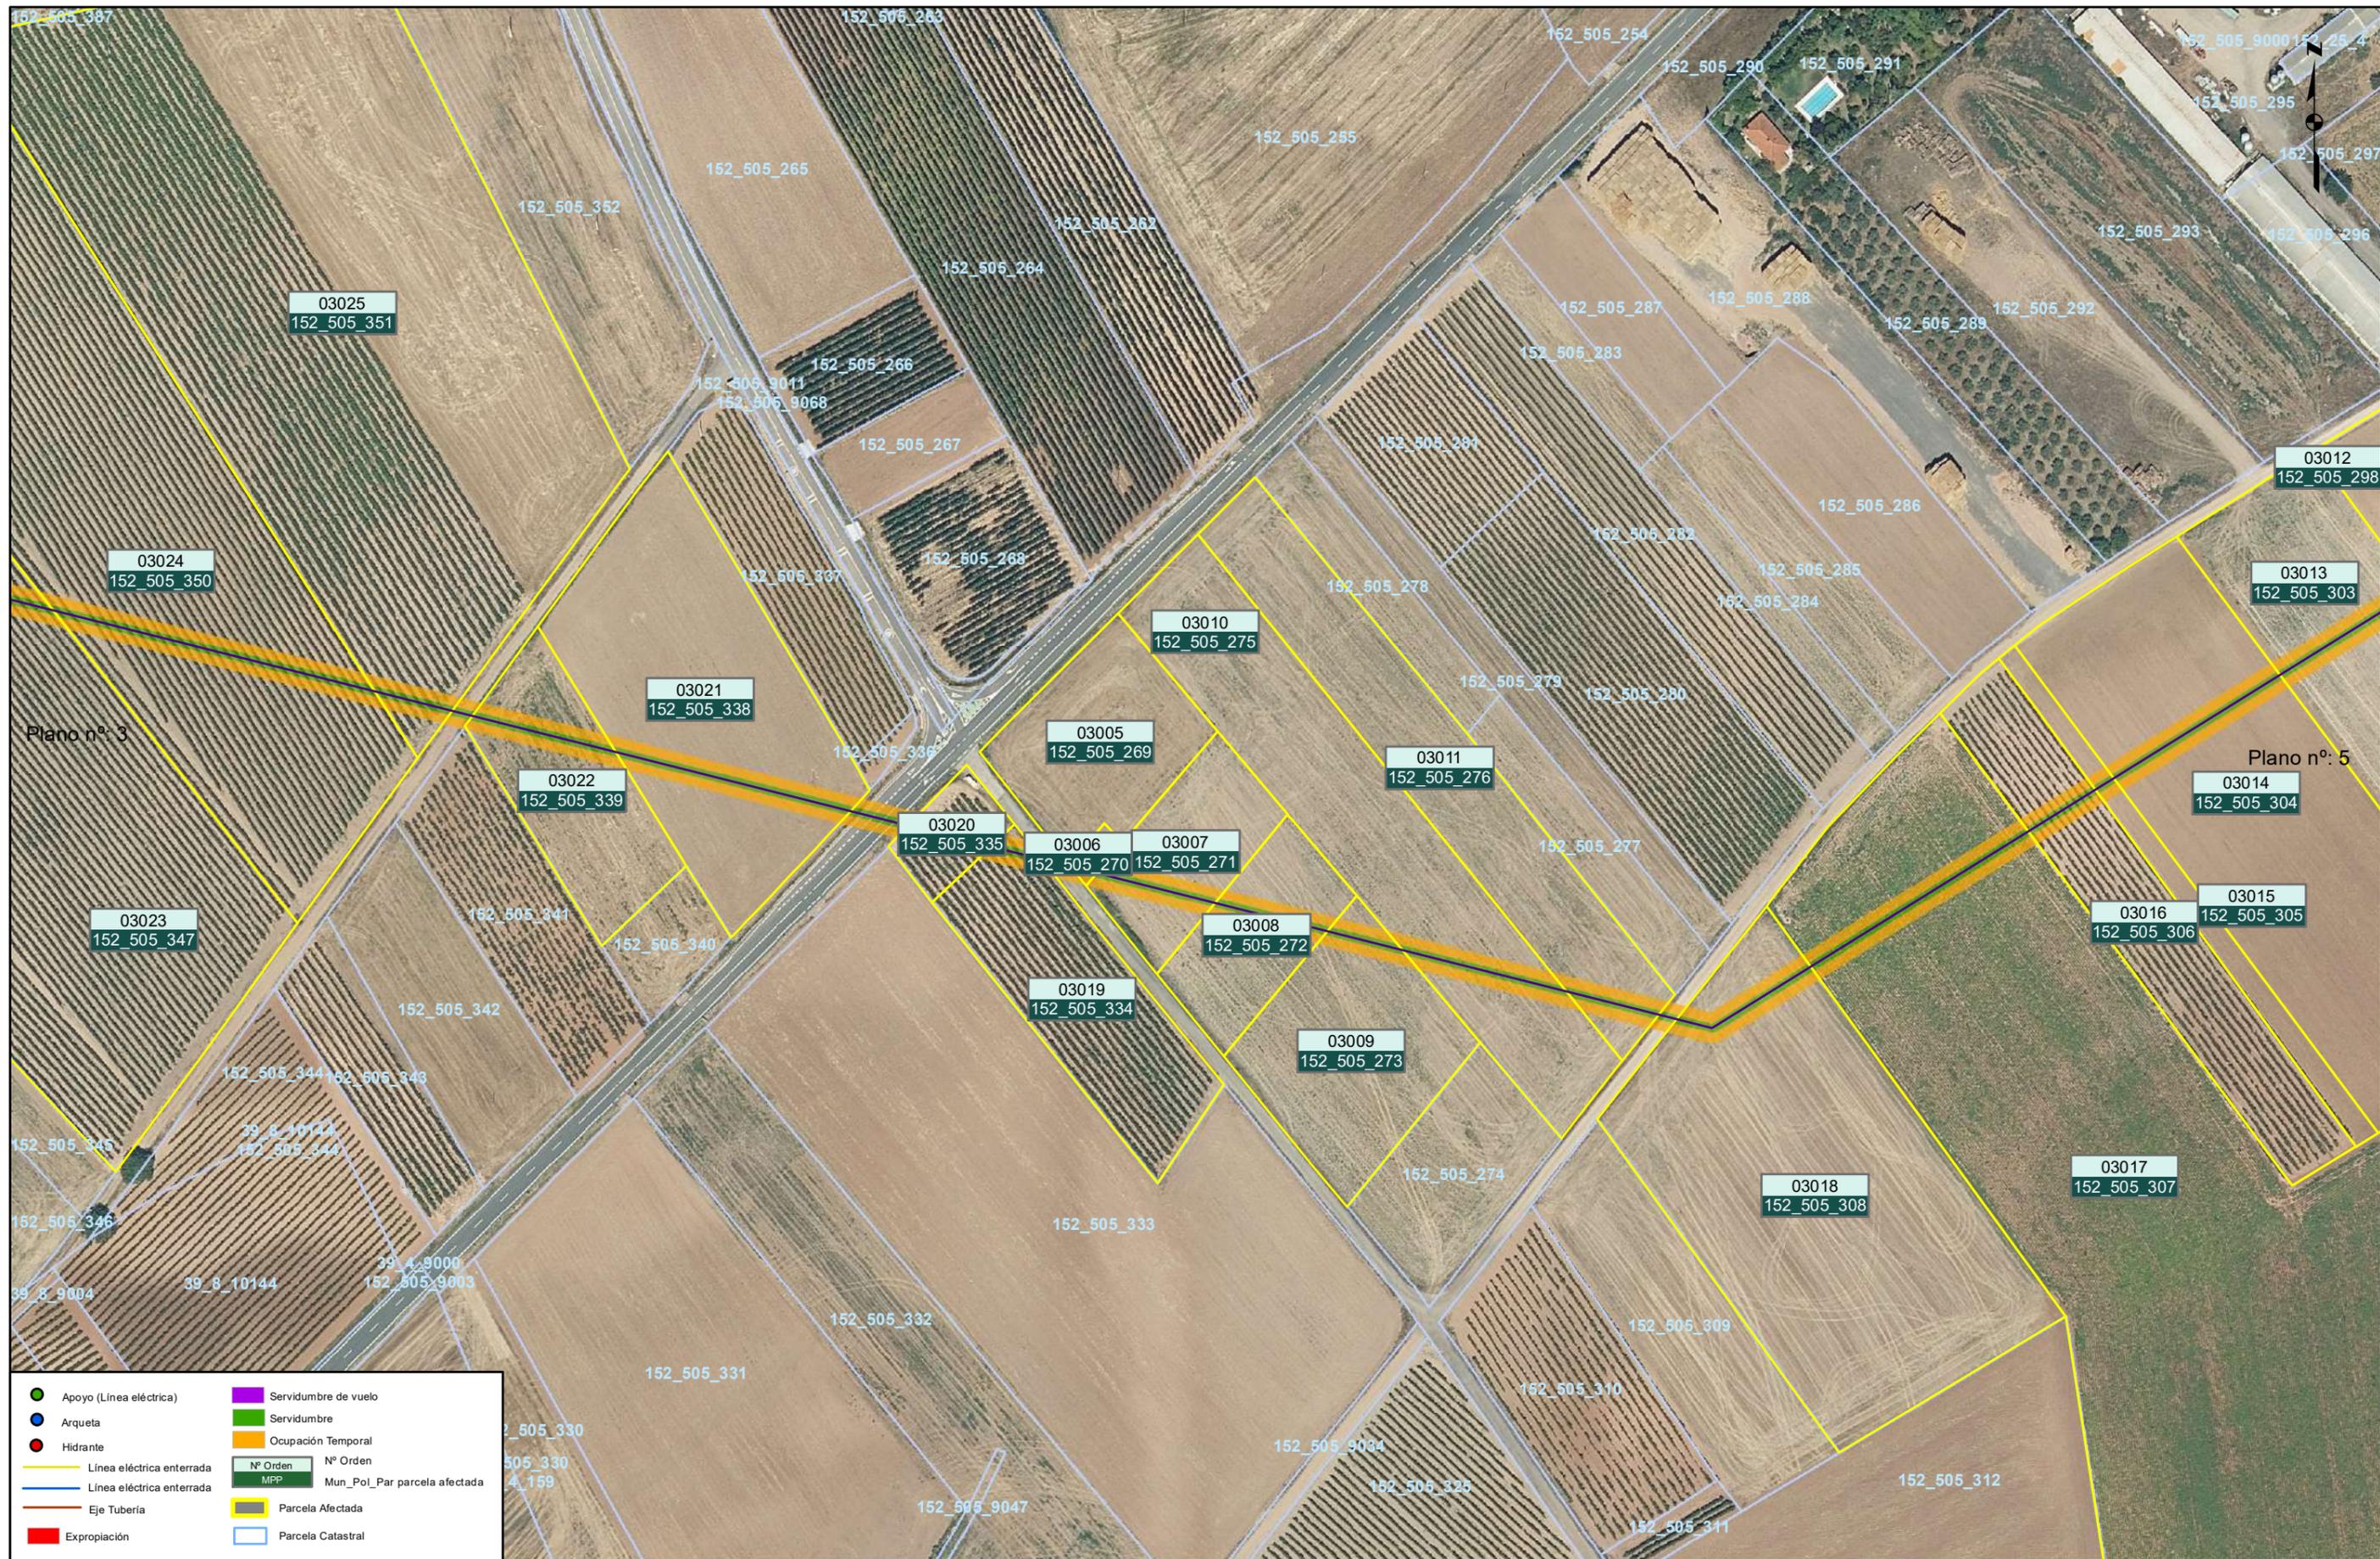

	Apoyo (Línea eléctrica)		Servidumbre de vuelo
	Arqueta		Servidumbre
	Hidrante		Ocupación Temporal
	Línea eléctrica enterrada		Nº Orden MPP
	Línea eléctrica enterrada		Nº Orden Mun_Po1_Par parcela afectada
	Eje Tubería		Parcela Afectada
	Expropiación		Parcela Catastral

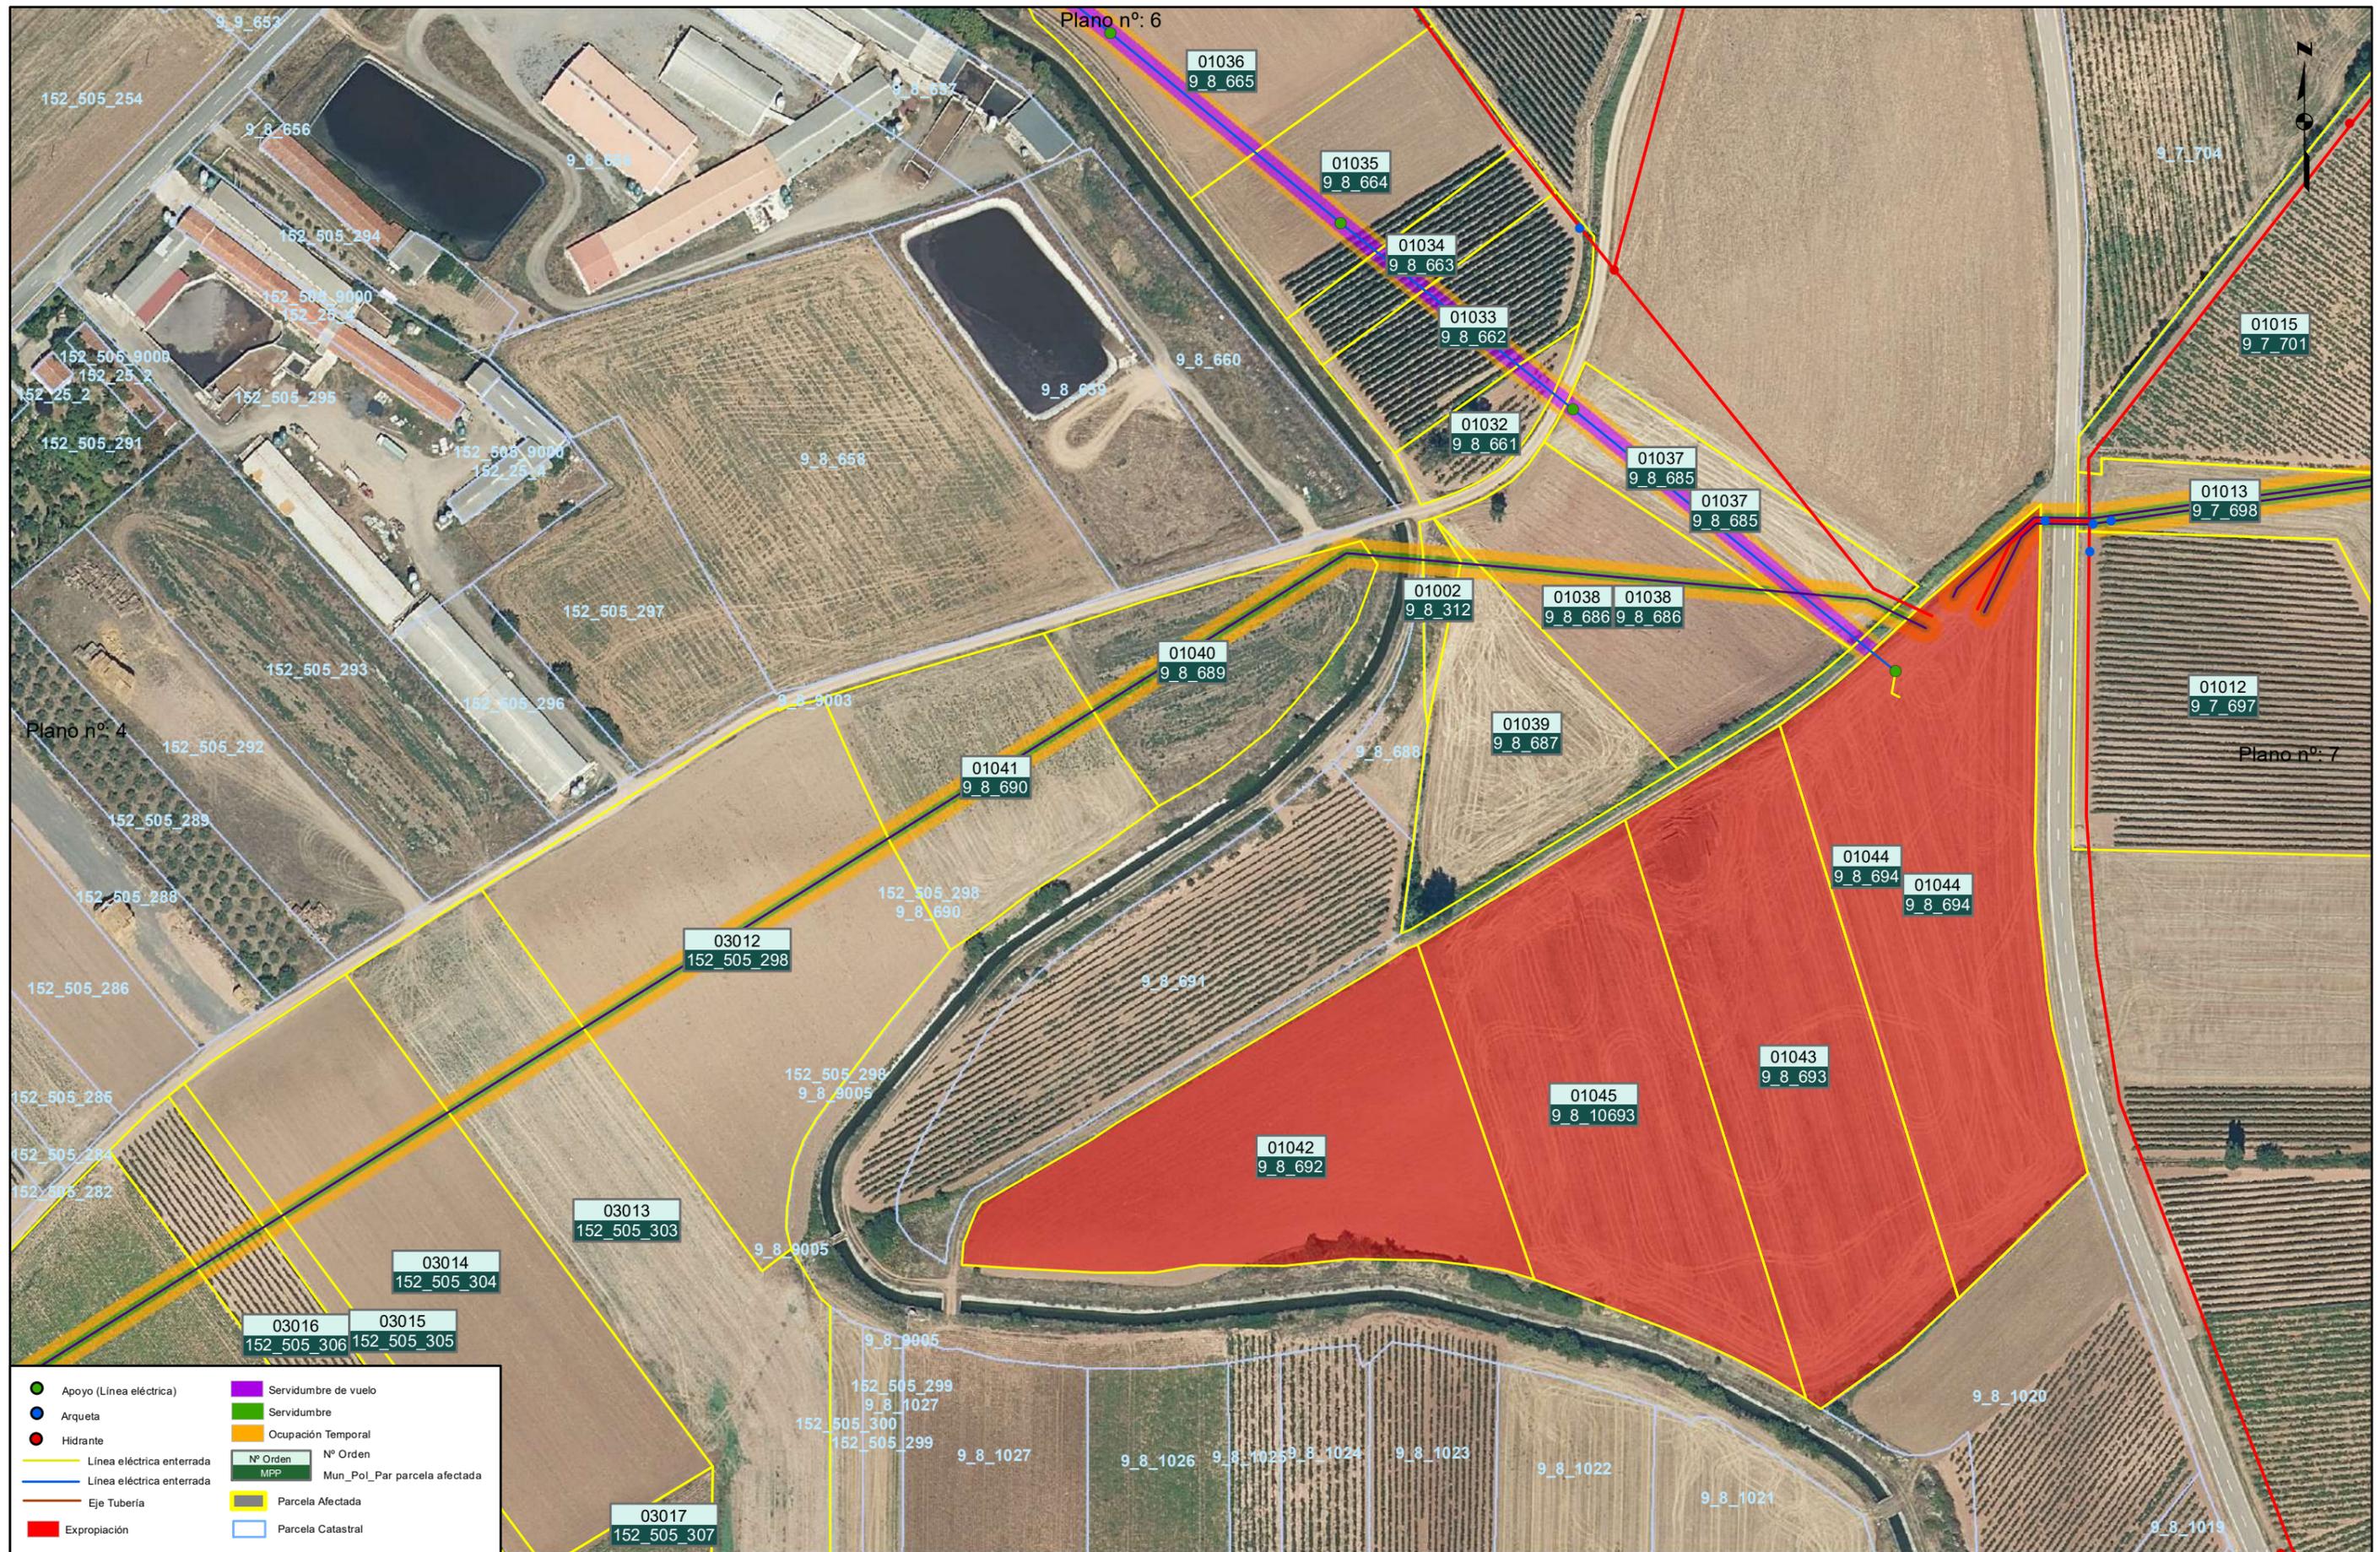


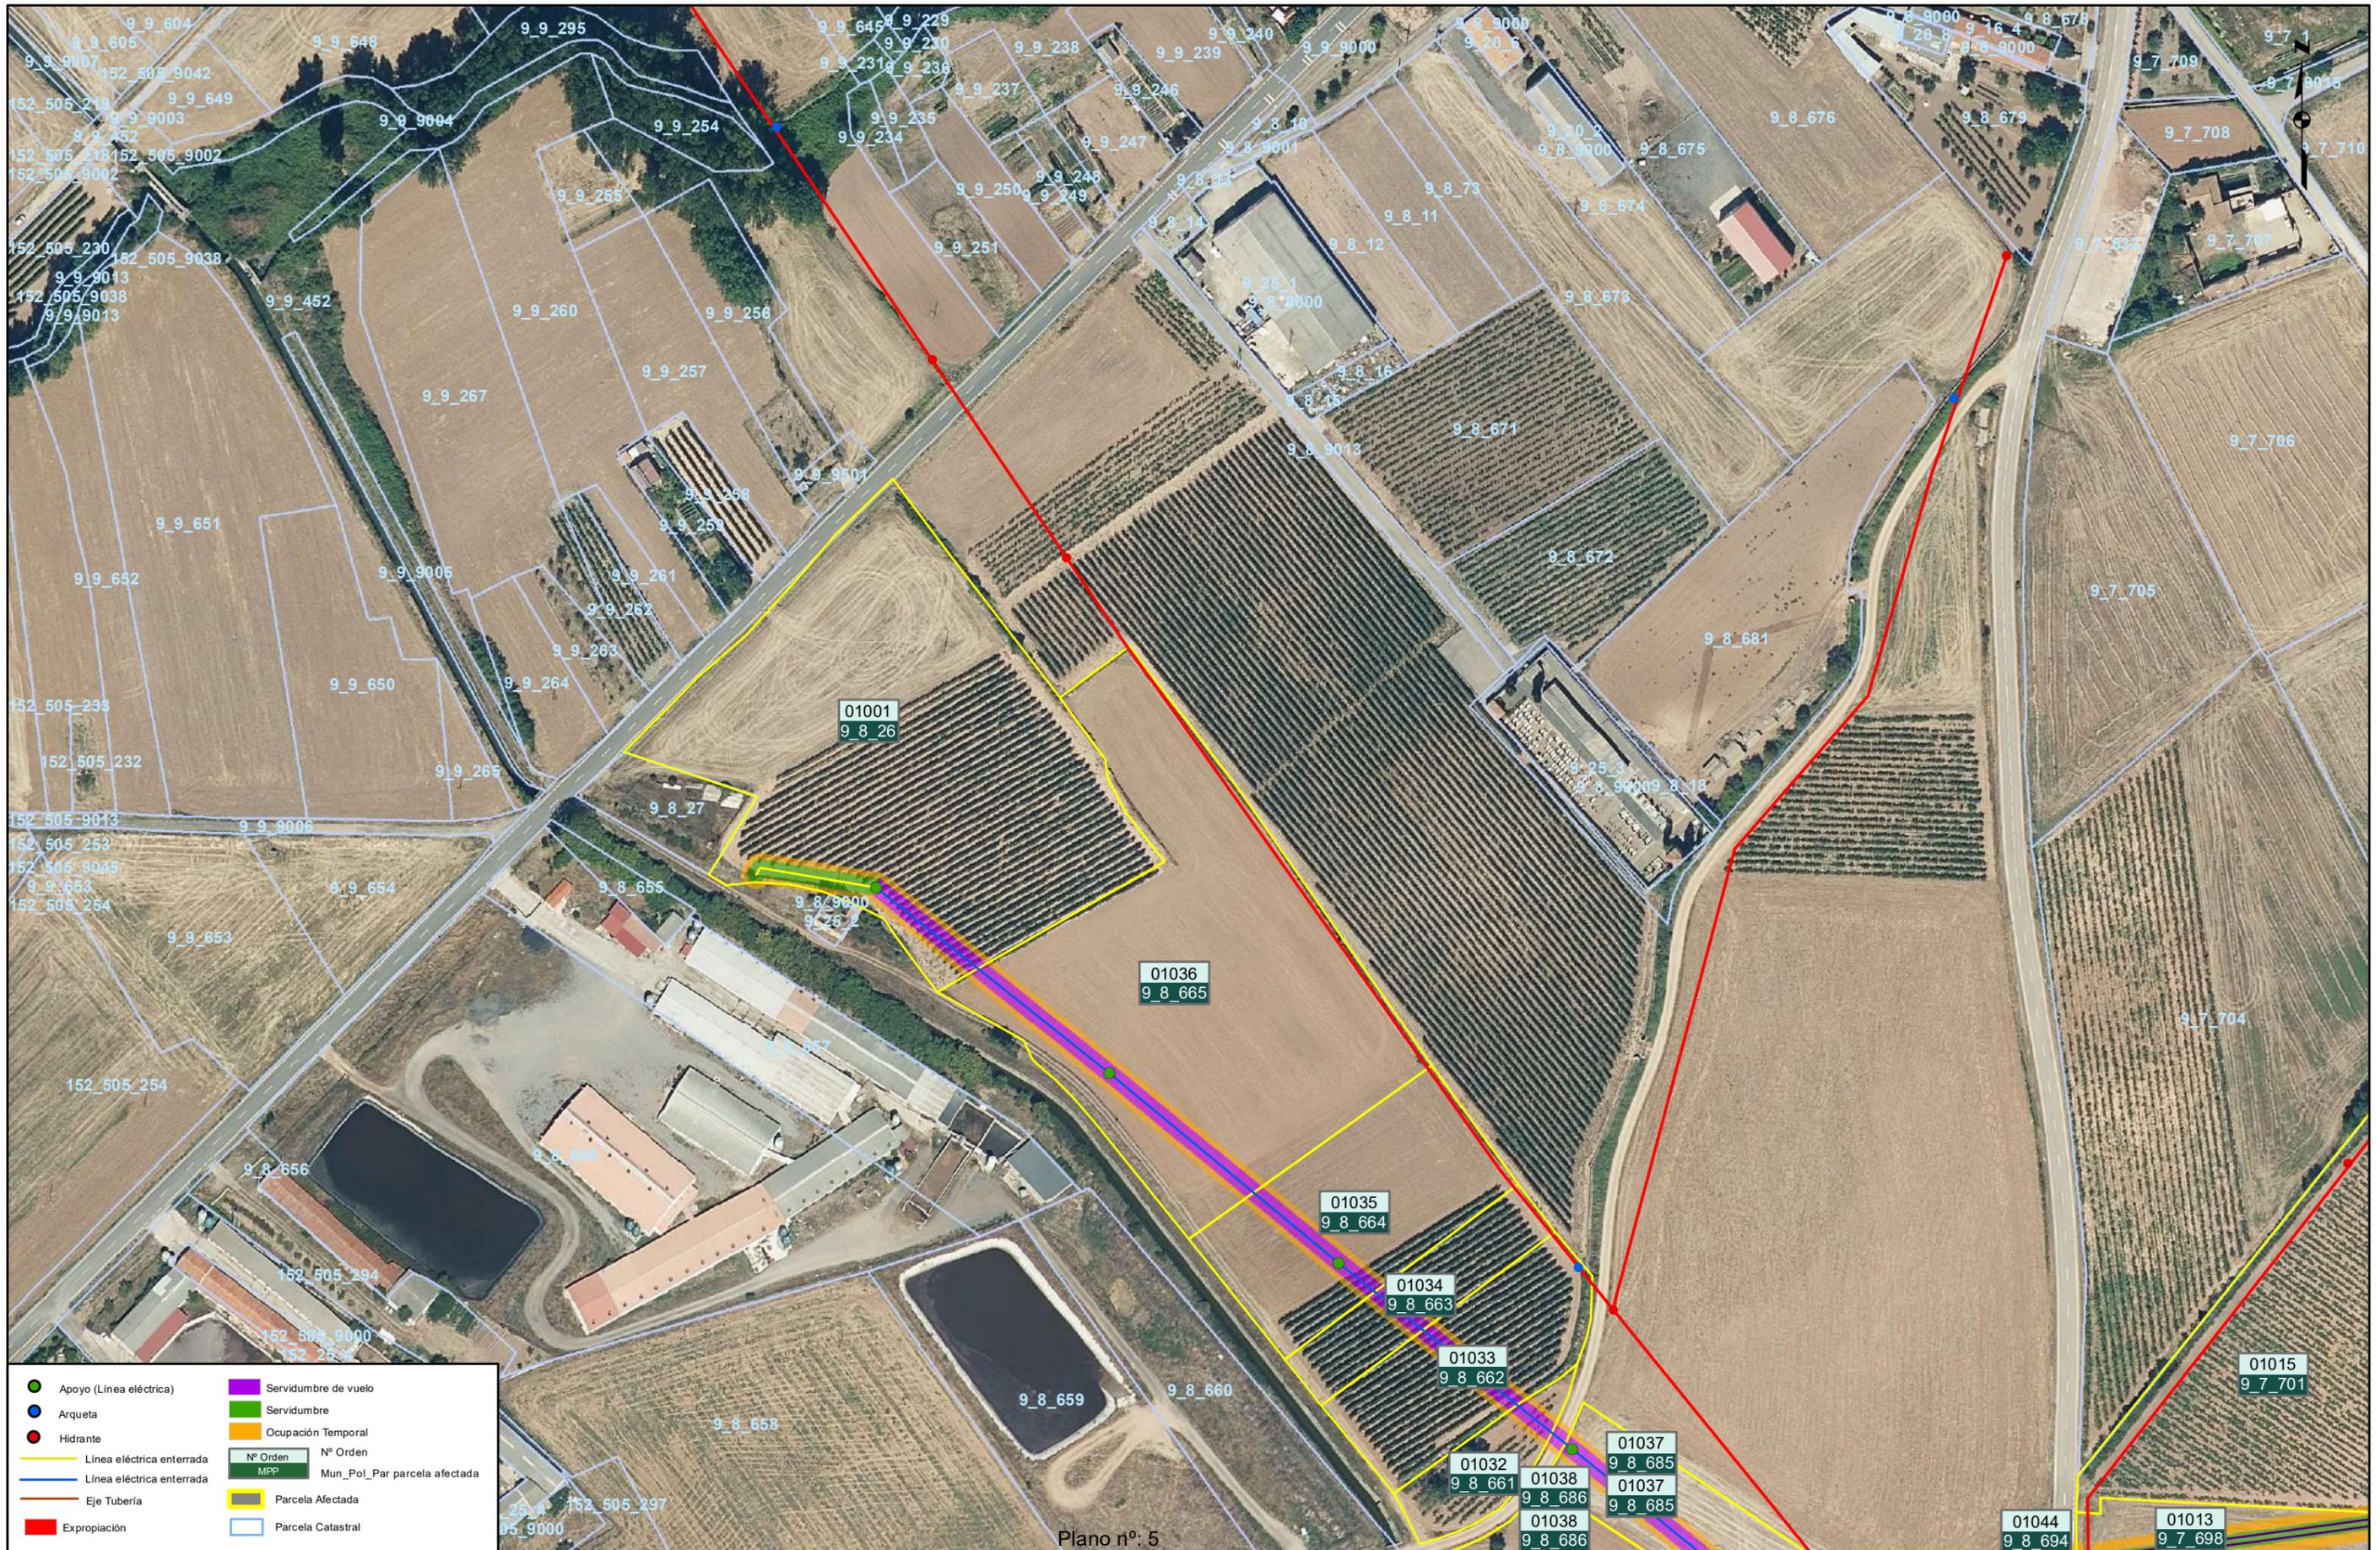

	Apoyo (Línea eléctrica)		Servidumbre de vuelo
	Arqueta		Servidumbre
	Hidrante		Ocupación Temporal
	Línea eléctrica enterrada		Nº Orden MPP
	Línea eléctrica enterrada		Nº Orden Mun_PoI_Par parcela afectada
	Eje Tubería		Parcela Afectada
	Expropiación		Parcela Catastral

Plano nº: 5



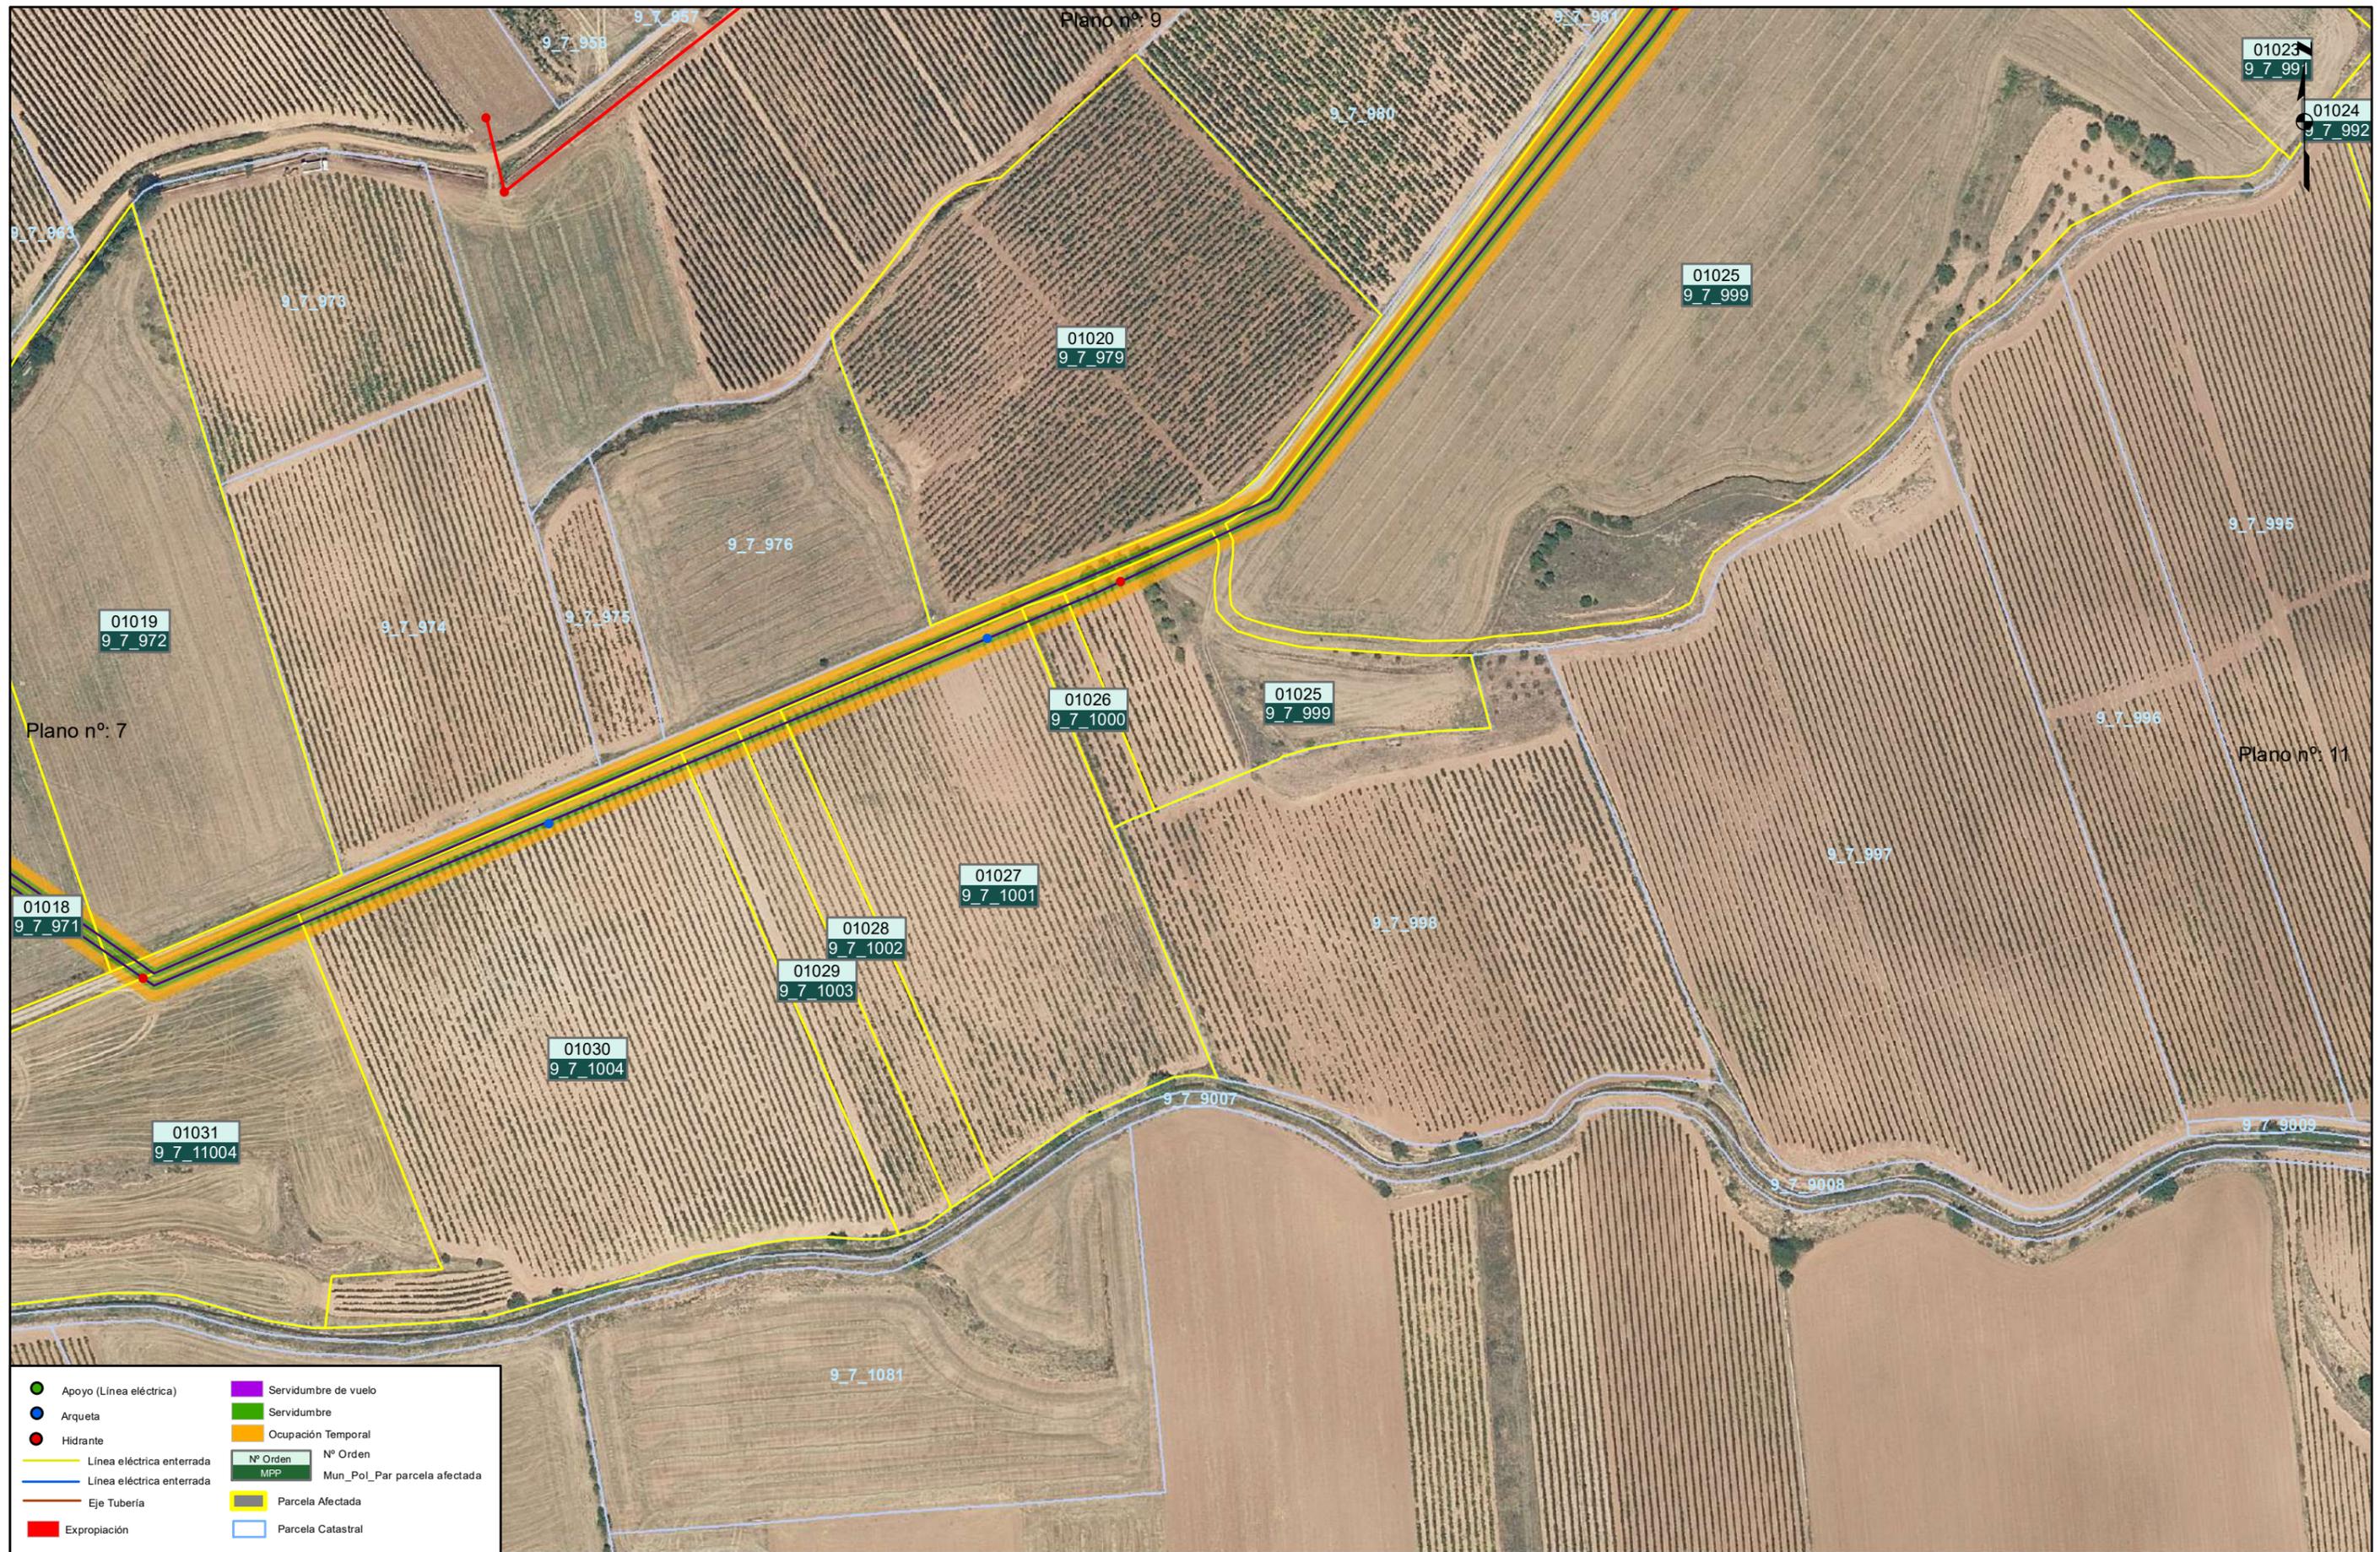





Plano nº: 9

Plano nº: 13

Plano nº: 11

- | | | | |
|--|---------------------------|--|---------------------------------------|
| | Apoyo (Línea eléctrica) | | Servidumbre de vuelo |
| | Arqueta | | Servidumbre |
| | Hidrante | | Ocupación Temporal |
| | Línea eléctrica enterrada | | Nº Orden MPP |
| | Línea eléctrica enterrada | | Nº Orden Mun_PoI_Par parcela afectada |
| | Eje Tubería | | Parcela Afectada |
| | Expropiación | | Parcela Catastral |

ETRS 1989 UTM Zone 30N



Título: **PROYECTO DE MODERNIZACIÓN DEL REGADÍO DE LA CR DEL TRAMO II DEL CANAL DE LA MARGEN IZQUIERDA DEL NAJERILLA (LA RIOJA)**

Designación: **PLANO DE EXPROPIACIONES**


Escala: Escala: **1:2.000**
DIN A3


Fecha: **2024**

Plano Nº: **10 de 13**



	Apoyo (Línea eléctrica)		Servidumbre de vuelo
	Arqueta		Servidumbre
	Hidrante		Ocupación Temporal
	Línea eléctrica enterrada		Nº Orden MPP
	Línea eléctrica enterrada		Nº Orden Mun_PoI_Par parcela afectada
	Eje Tubería		Parcela Afectada
	Expropiación		Parcela Catastral

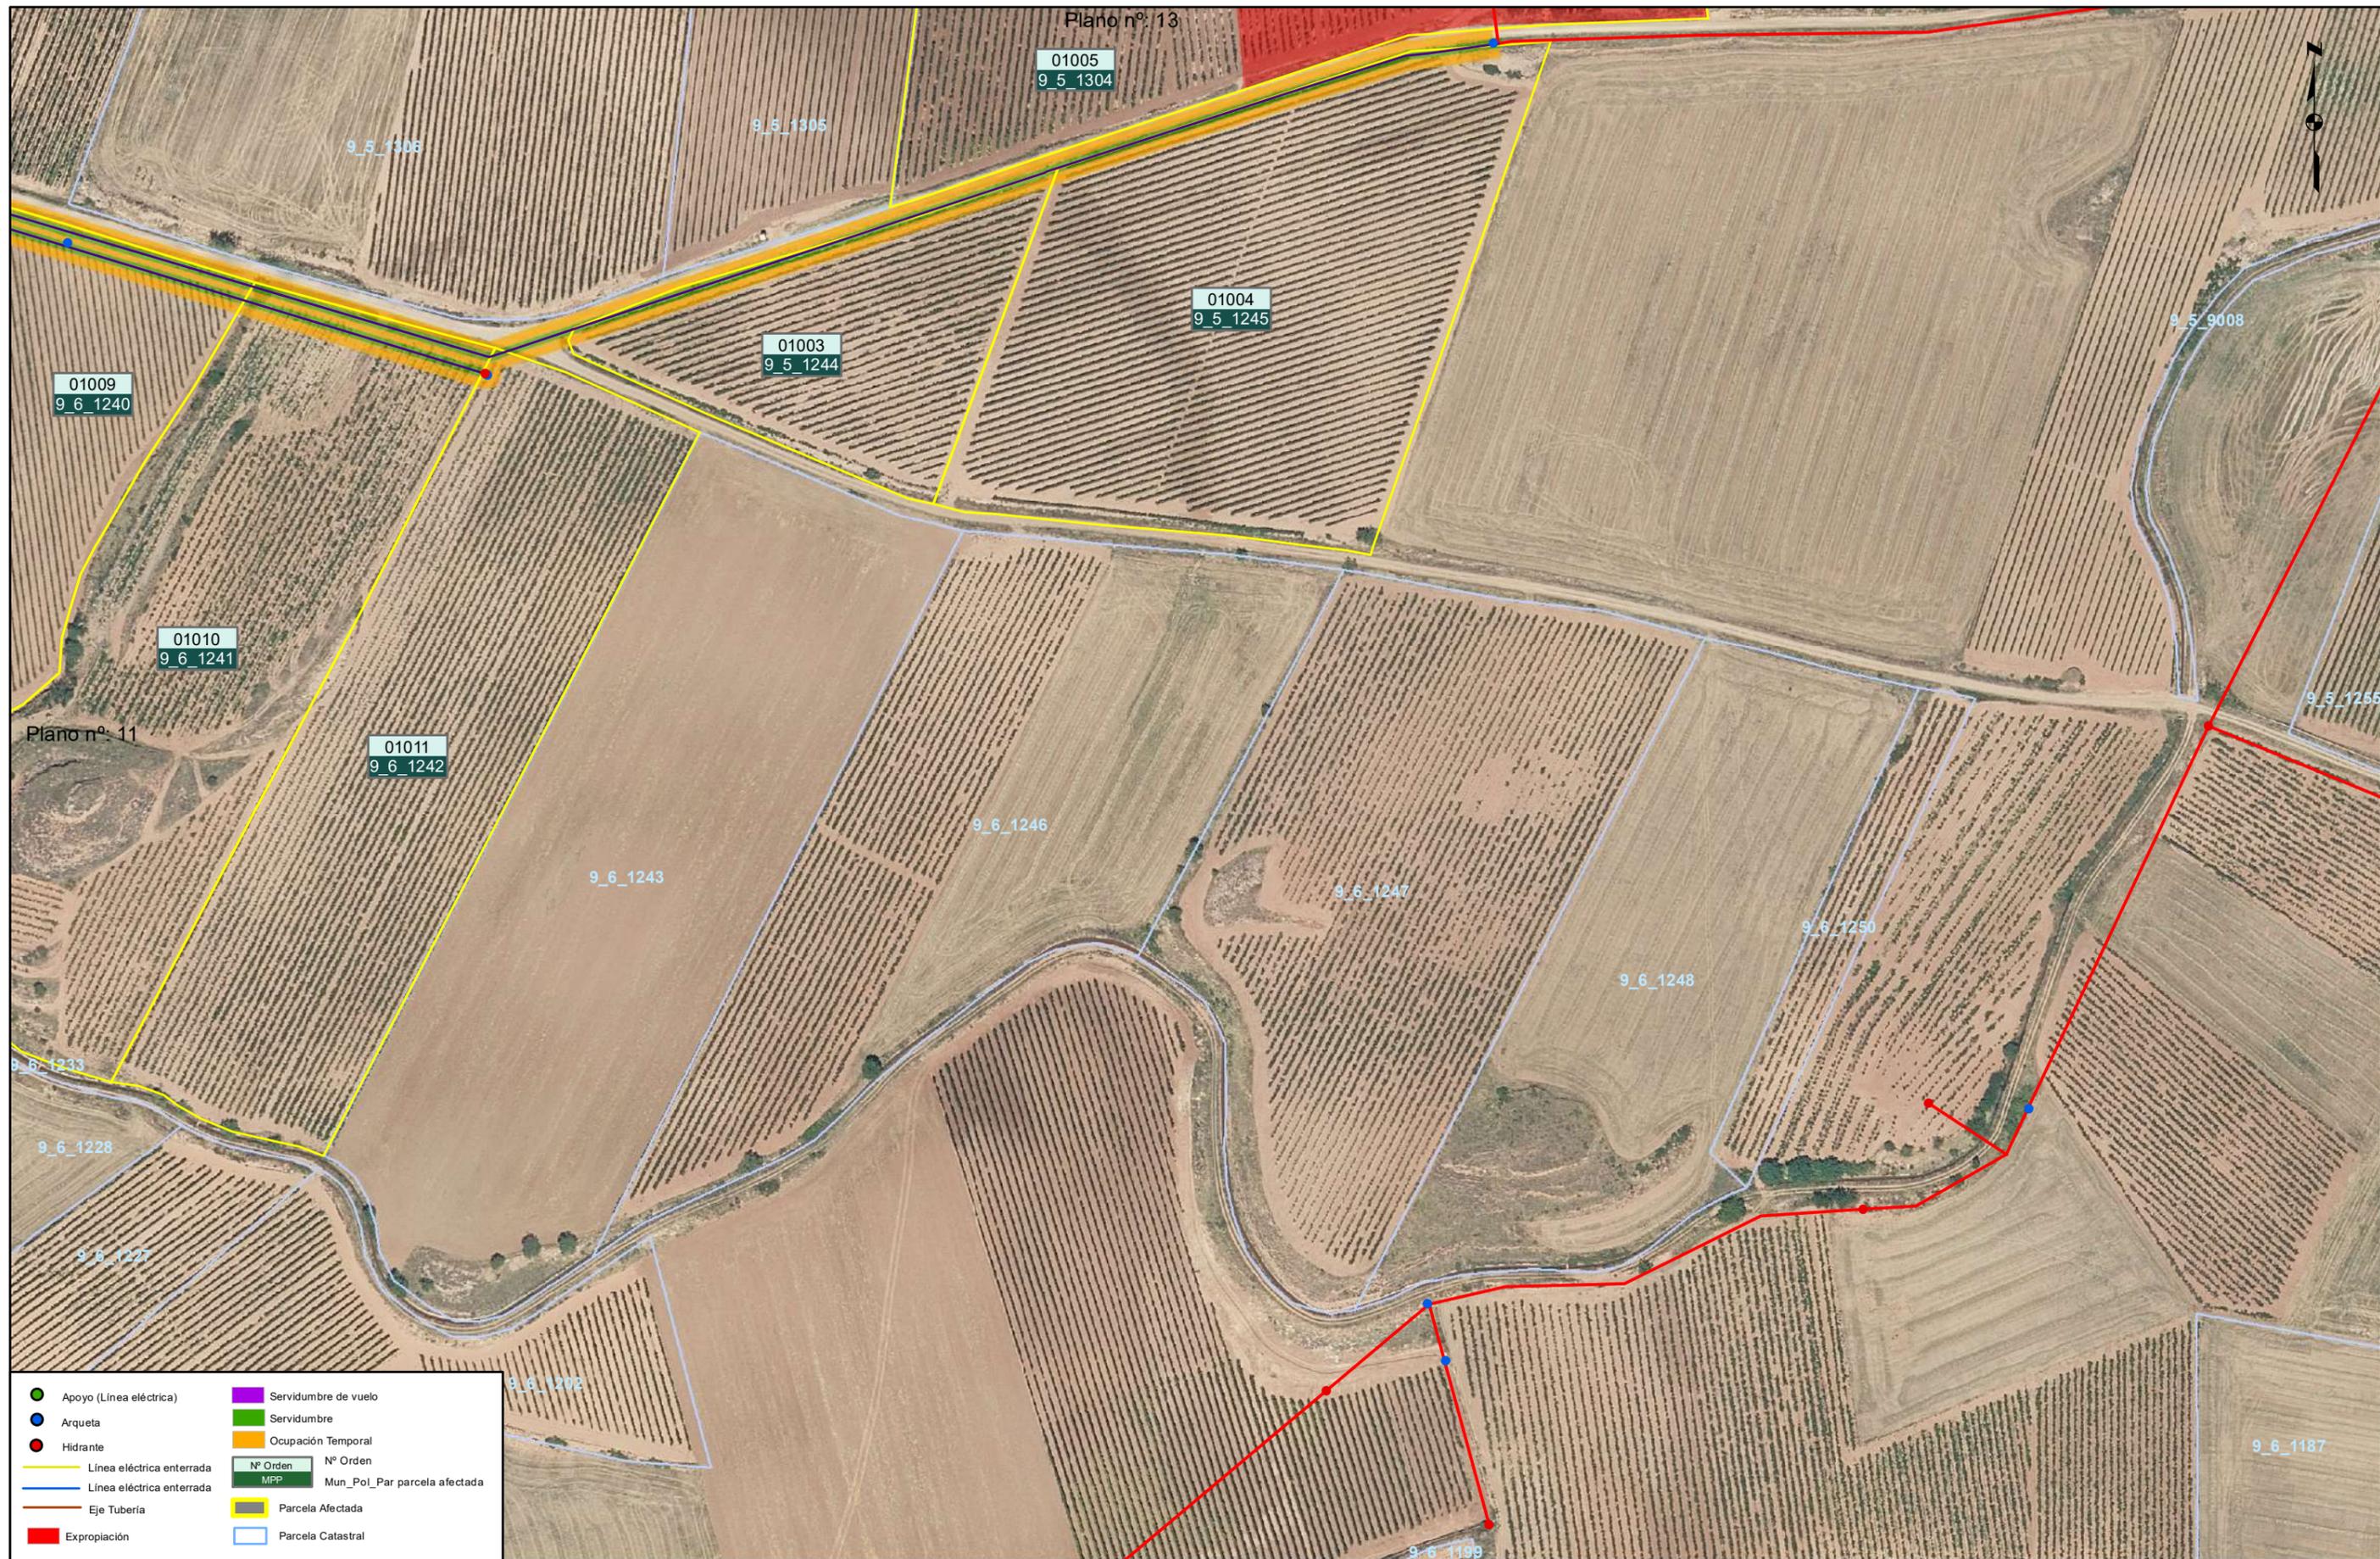

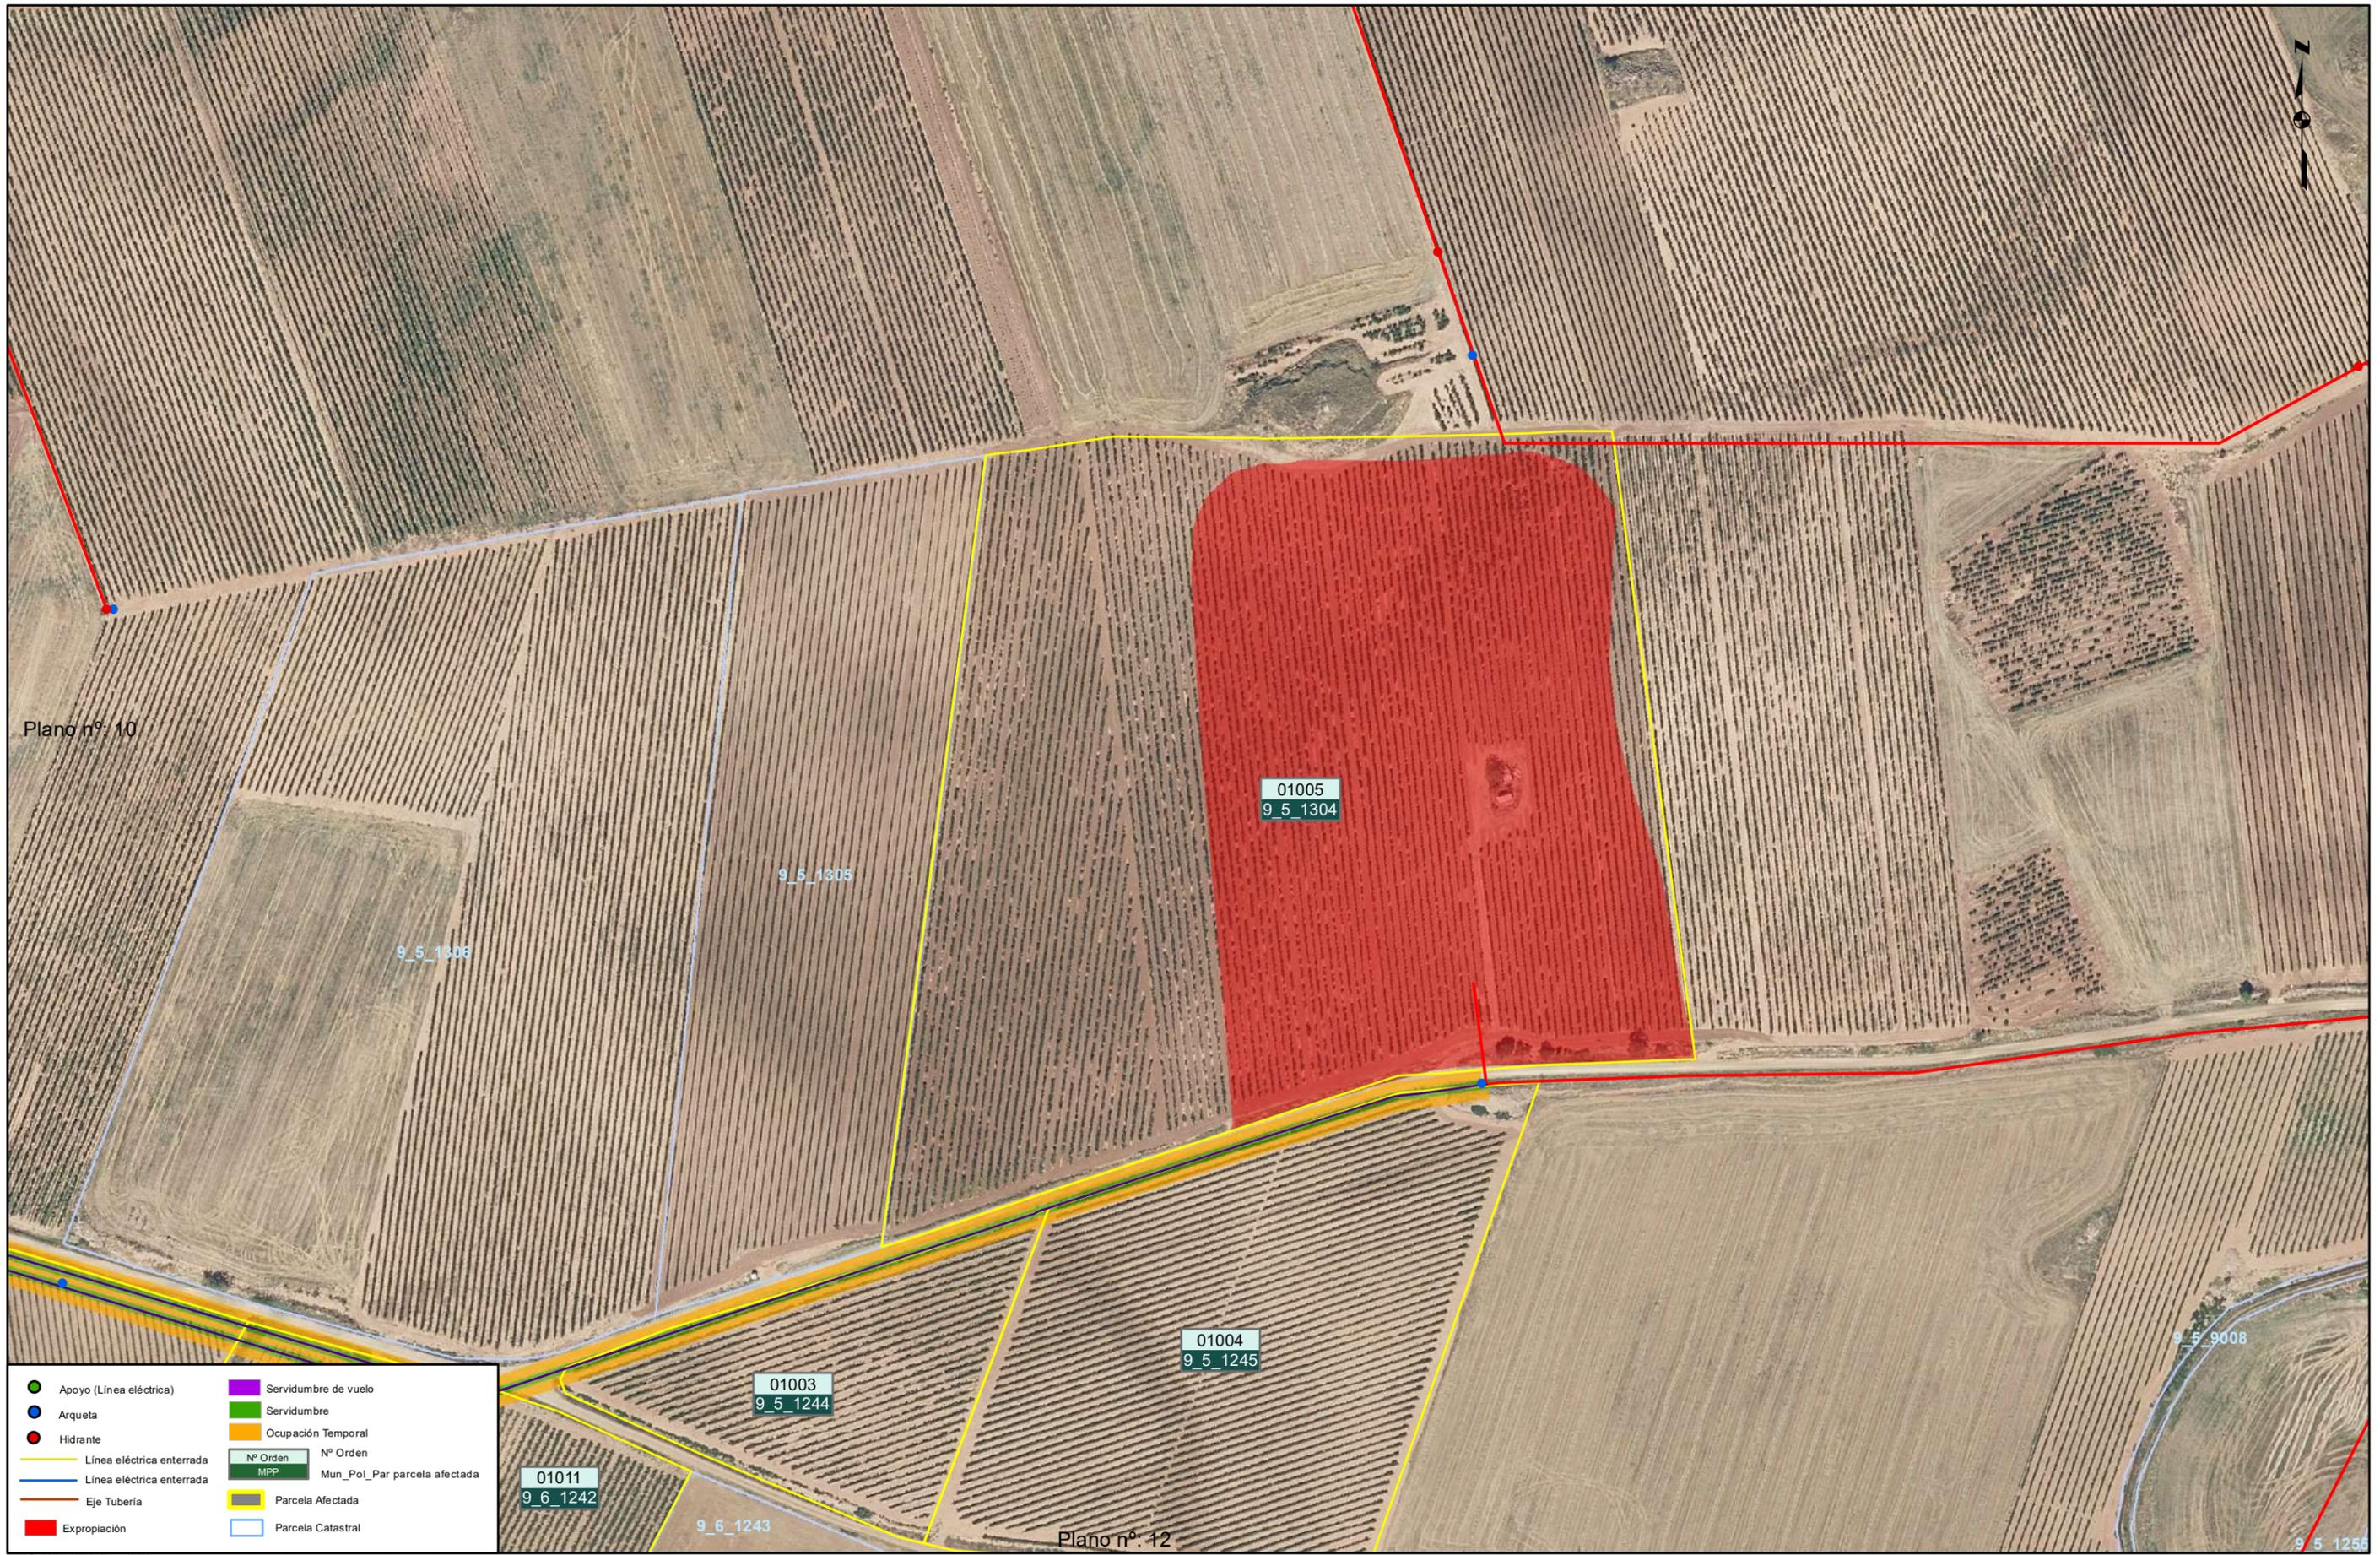

	Apoyo (Línea eléctrica)		Servidumbre de vuelo
	Arqueta		Servidumbre
	Hidrante		Ocupación Temporal
	Línea eléctrica enterrada		Nº Orden MPP
	Línea eléctrica enterrada		Nº Orden Mun_PoI_Par parcela afectada
	Eje Tubería		Parcela Afectada
	Expropiación		Parcela Catastral